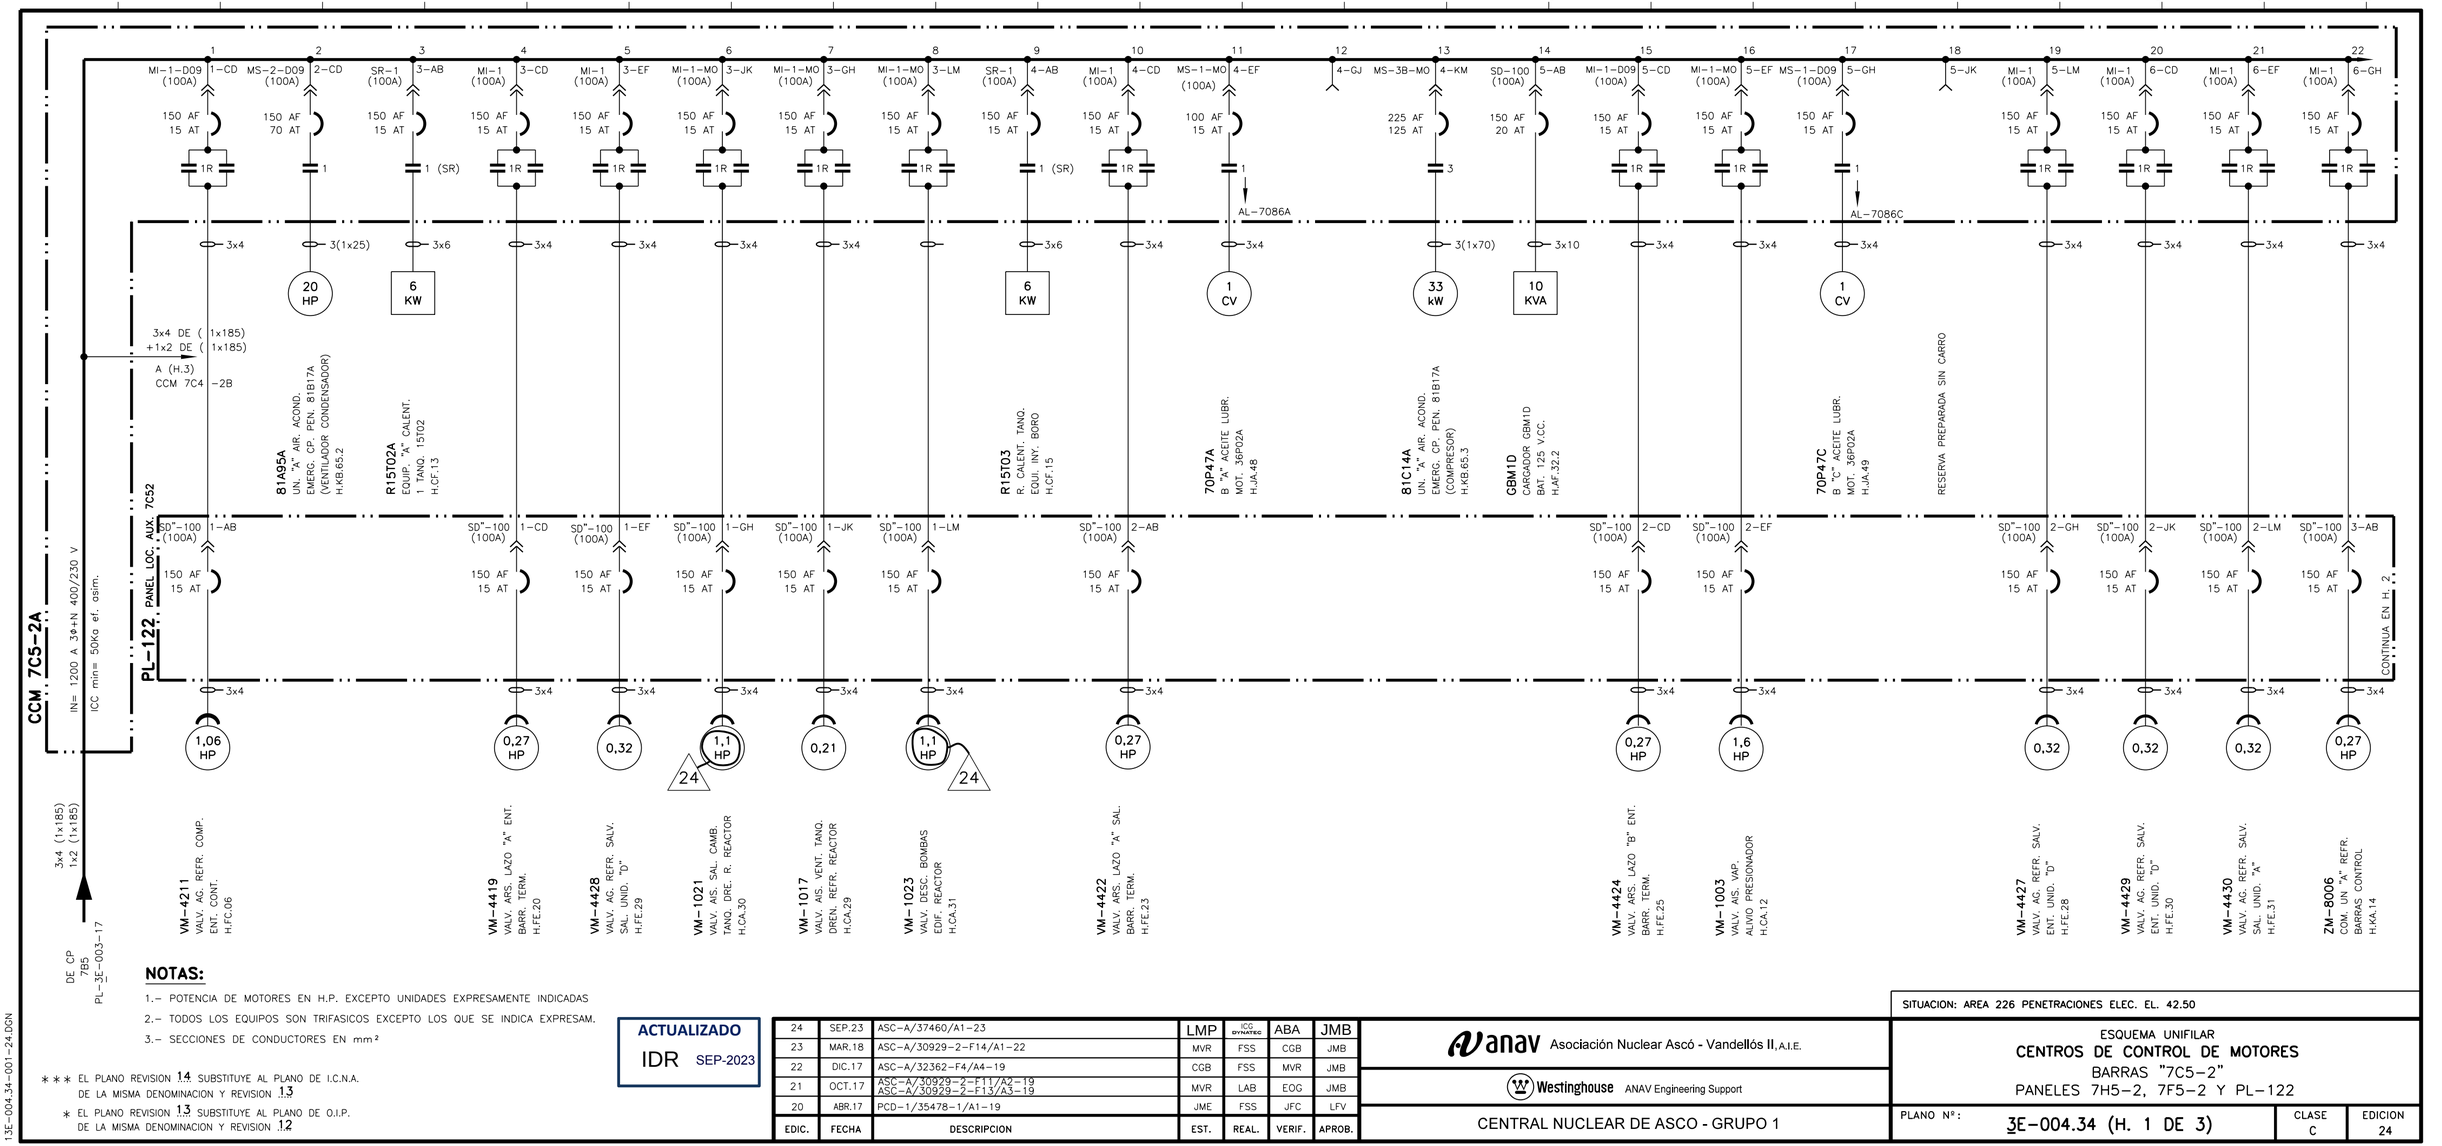


NOTAS:

1.- POTENCIA DE MOTORES EN H.P. EXCEPTO UNIDADES EXPRESAMENTE INDICADAS

2.- TODOS LOS EQUIPOS SON TRIFASICOS EXCEPTO LOS QUE SE INDICA EXPRESAM.

3.- SECCIONES DE CONDUCTORES EN mm²

*** EL PLANO REVISION 14 SUBSTITUYE AL PLANO DE I.C.N.A. DE LA MISMA DENOMINACION Y REVISION 13

* EL PLANO REVISION 13 SUBSTITUYE AL PLANO DE O.I.P. DE LA MISMA DENOMINACION Y REVISION 12

ACTUALIZADO
IDR SEP-2023

EDIC.	FECHA	DESCRIPCION	EST.	REAL.	VERIF.	APROB.
24	SEP.23	ASC-A/37460/A1-23	LMP	ICG DYNATEC	ABA	JMB
23	MAR.18	ASC-A/30929-2-F14/A1-22	MVR	FSS	CGB	JMB
22	DIC.17	ASC-A/32362-F4/A4-19	CGB	FSS	MVR	JMB
21	OCT.17	ASC-A/30929-2-F11/A2-19 ASC-A/30929-2-F13/A3-19	MVR	LAB	EOG	JMB
20	ABR.17	PCD-1/35478-1/A1-19	JME	FSS	JFC	LFV

anav Asociación Nuclear Ascó - Vandellós II, A.I.E.

Westinghouse ANAV Engineering Support

CENTRAL NUCLEAR DE ASCO - GRUPO 1

SITUACION: AREA 226 PENETRACIONES ELEC. EL. 42.50

ESQUEMA UNIFILAR
CENTROS DE CONTROL DE MOTORES
BARRAS "7C5-2"
PANELES 7H5-2, 7F5-2 Y PL-122

PLANO Nº: 3E-004.34 (H. 1 DE 3)

CLASE C

EDICION 24

3E-004.34-001-24.DGN