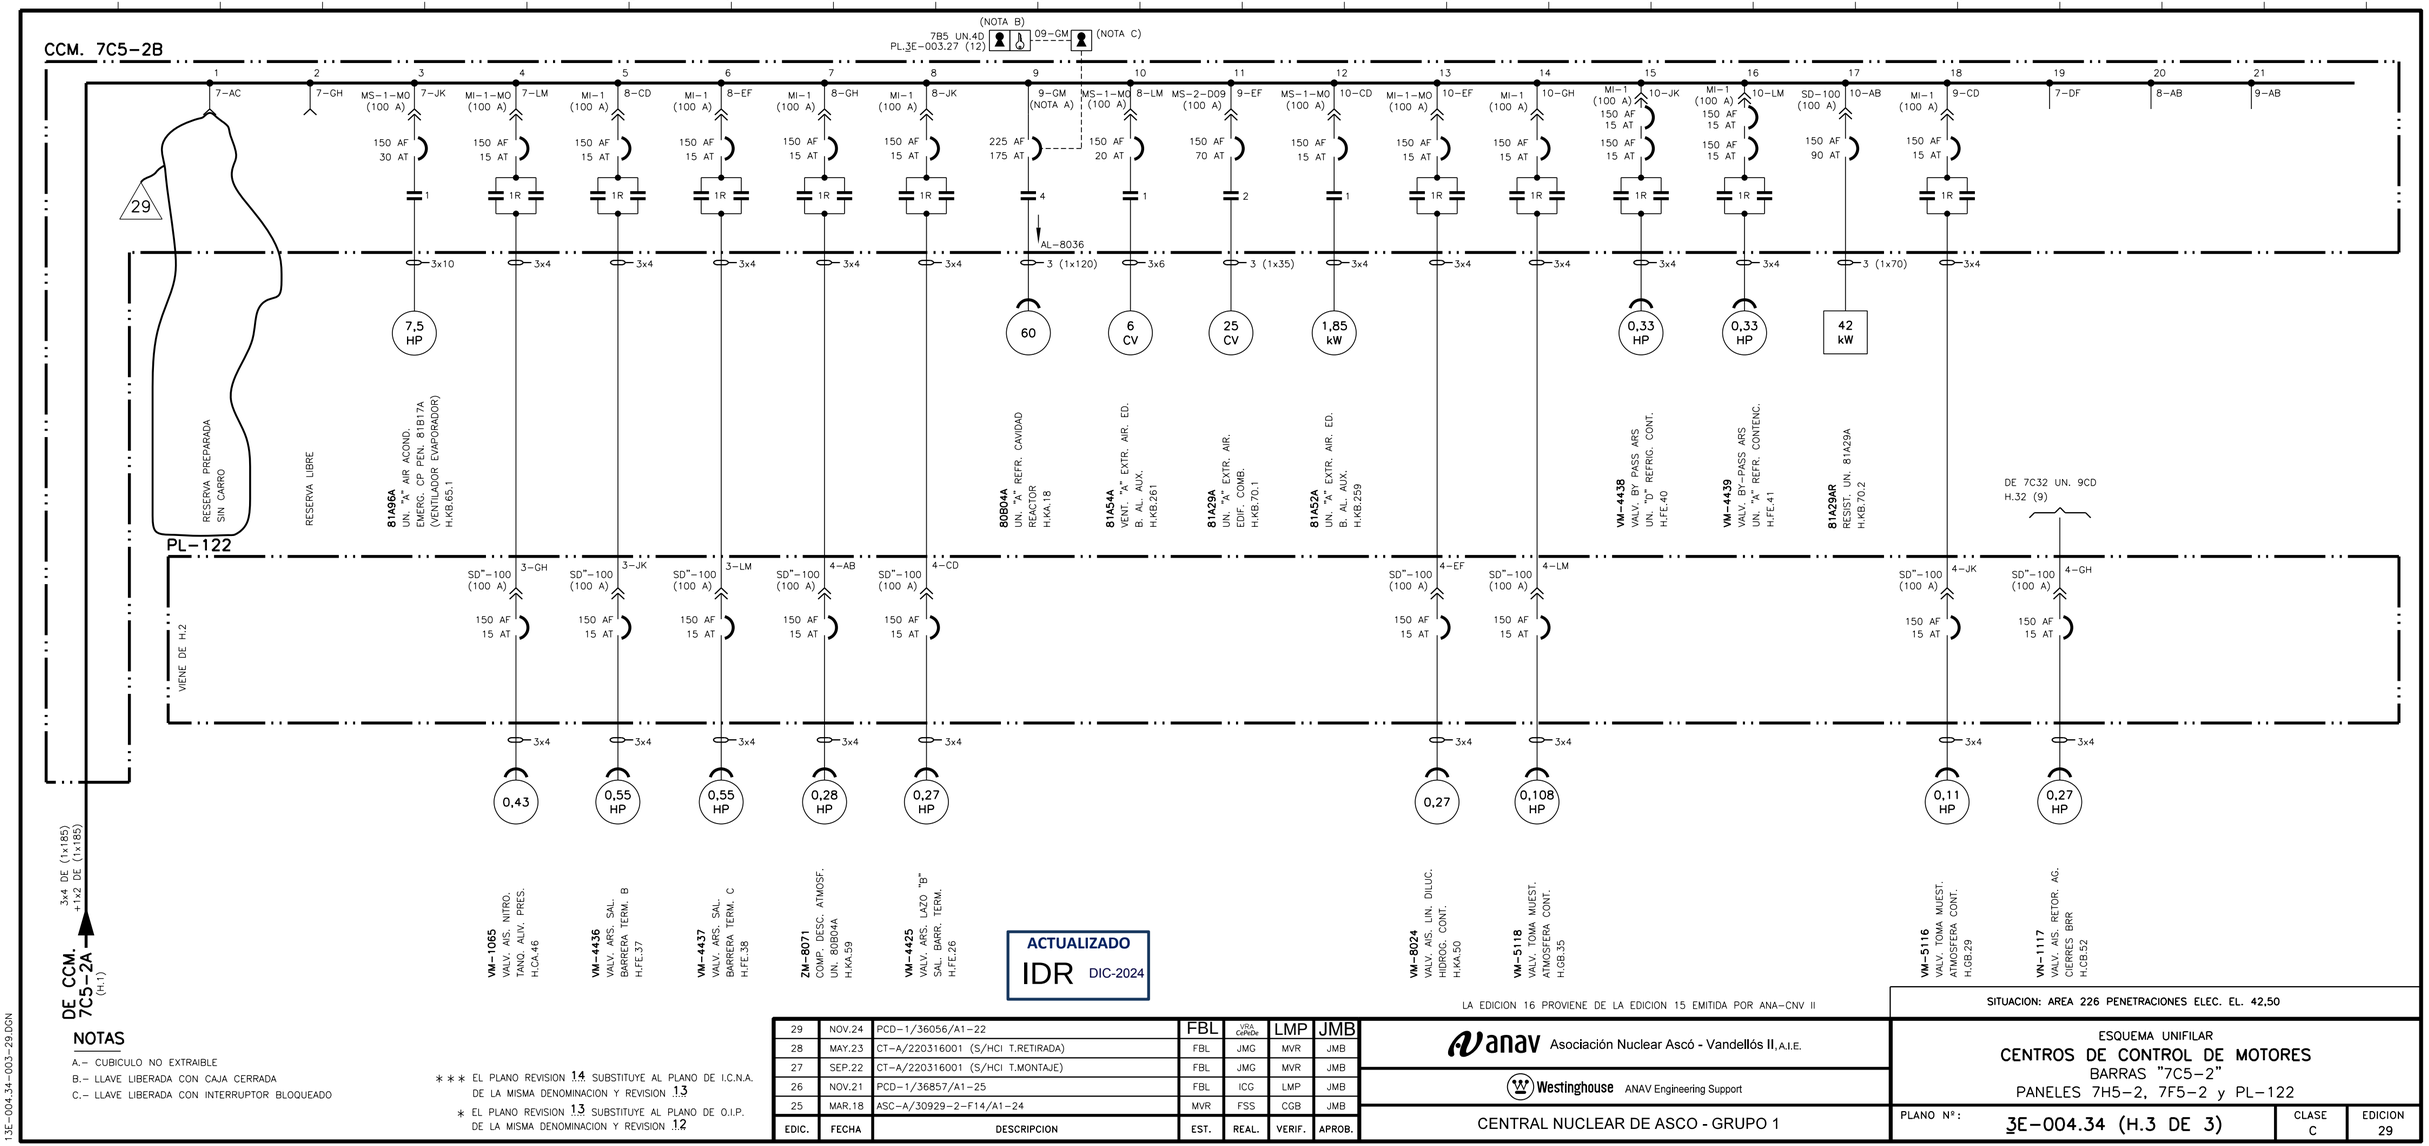


ACTUALIZADO
IDR DIC-2024

LA EDICION 16 PROVIENE DE LA EDICION 15 EMITIDA POR ANA-CNV II

NOTAS

A.- CUBICULO NO EXTRAIBLE
B.- LLAVE LIBERADA CON CAJA CERRADA
C.- LLAVE LIBERADA CON INTERRUPTOR BLOQUEADO

* * * EL PLANO REVISION 14 SUBSTITUYE AL PLANO DE I.C.N.A. DE LA MISMA DENOMINACION Y REVISION 13

* EL PLANO REVISION 13 SUBSTITUYE AL PLANO DE O.I.P. DE LA MISMA DENOMINACION Y REVISION 12

EDIC.	FECHA	DESCRIPCION	EST.	REAL.	VERIF.	APROB.
29	NOV.24	PCD-1/36056/A1-22	FBL	JMG	MVR	JMB
28	MAY.23	CT-A/220316001 (S/HCI T.RETIRADA)	FBL	JMG	MVR	JMB
27	SEP.22	CT-A/220316001 (S/HCI T.MONTAJE)	FBL	JMG	MVR	JMB
26	NOV.21	PCD-1/36857/A1-25	FBL	ICG	LMP	JMB
25	MAR.18	ASC-A/30929-2-F14/A1-24	MVR	FSS	CGB	JMB

anav Asociación Nuclear Ascó - Vandellós II, A.I.E.

Westinghouse ANAV Engineering Support

CENTRAL NUCLEAR DE ASCO - GRUPO 1

SITUACION: AREA 226 PENETRACIONES ELEC. EL. 42.50

ESQUEMA UNIFILAR
CENTROS DE CONTROL DE MOTORES
BARRAS "7C5-2"
PANELES 7H5-2, 7F5-2 y PL-122

PLANO Nº: 3E-004.34 (H.3 DE 3)

CLASE C

EDICION 29

3E-004.34-003-29.DGN