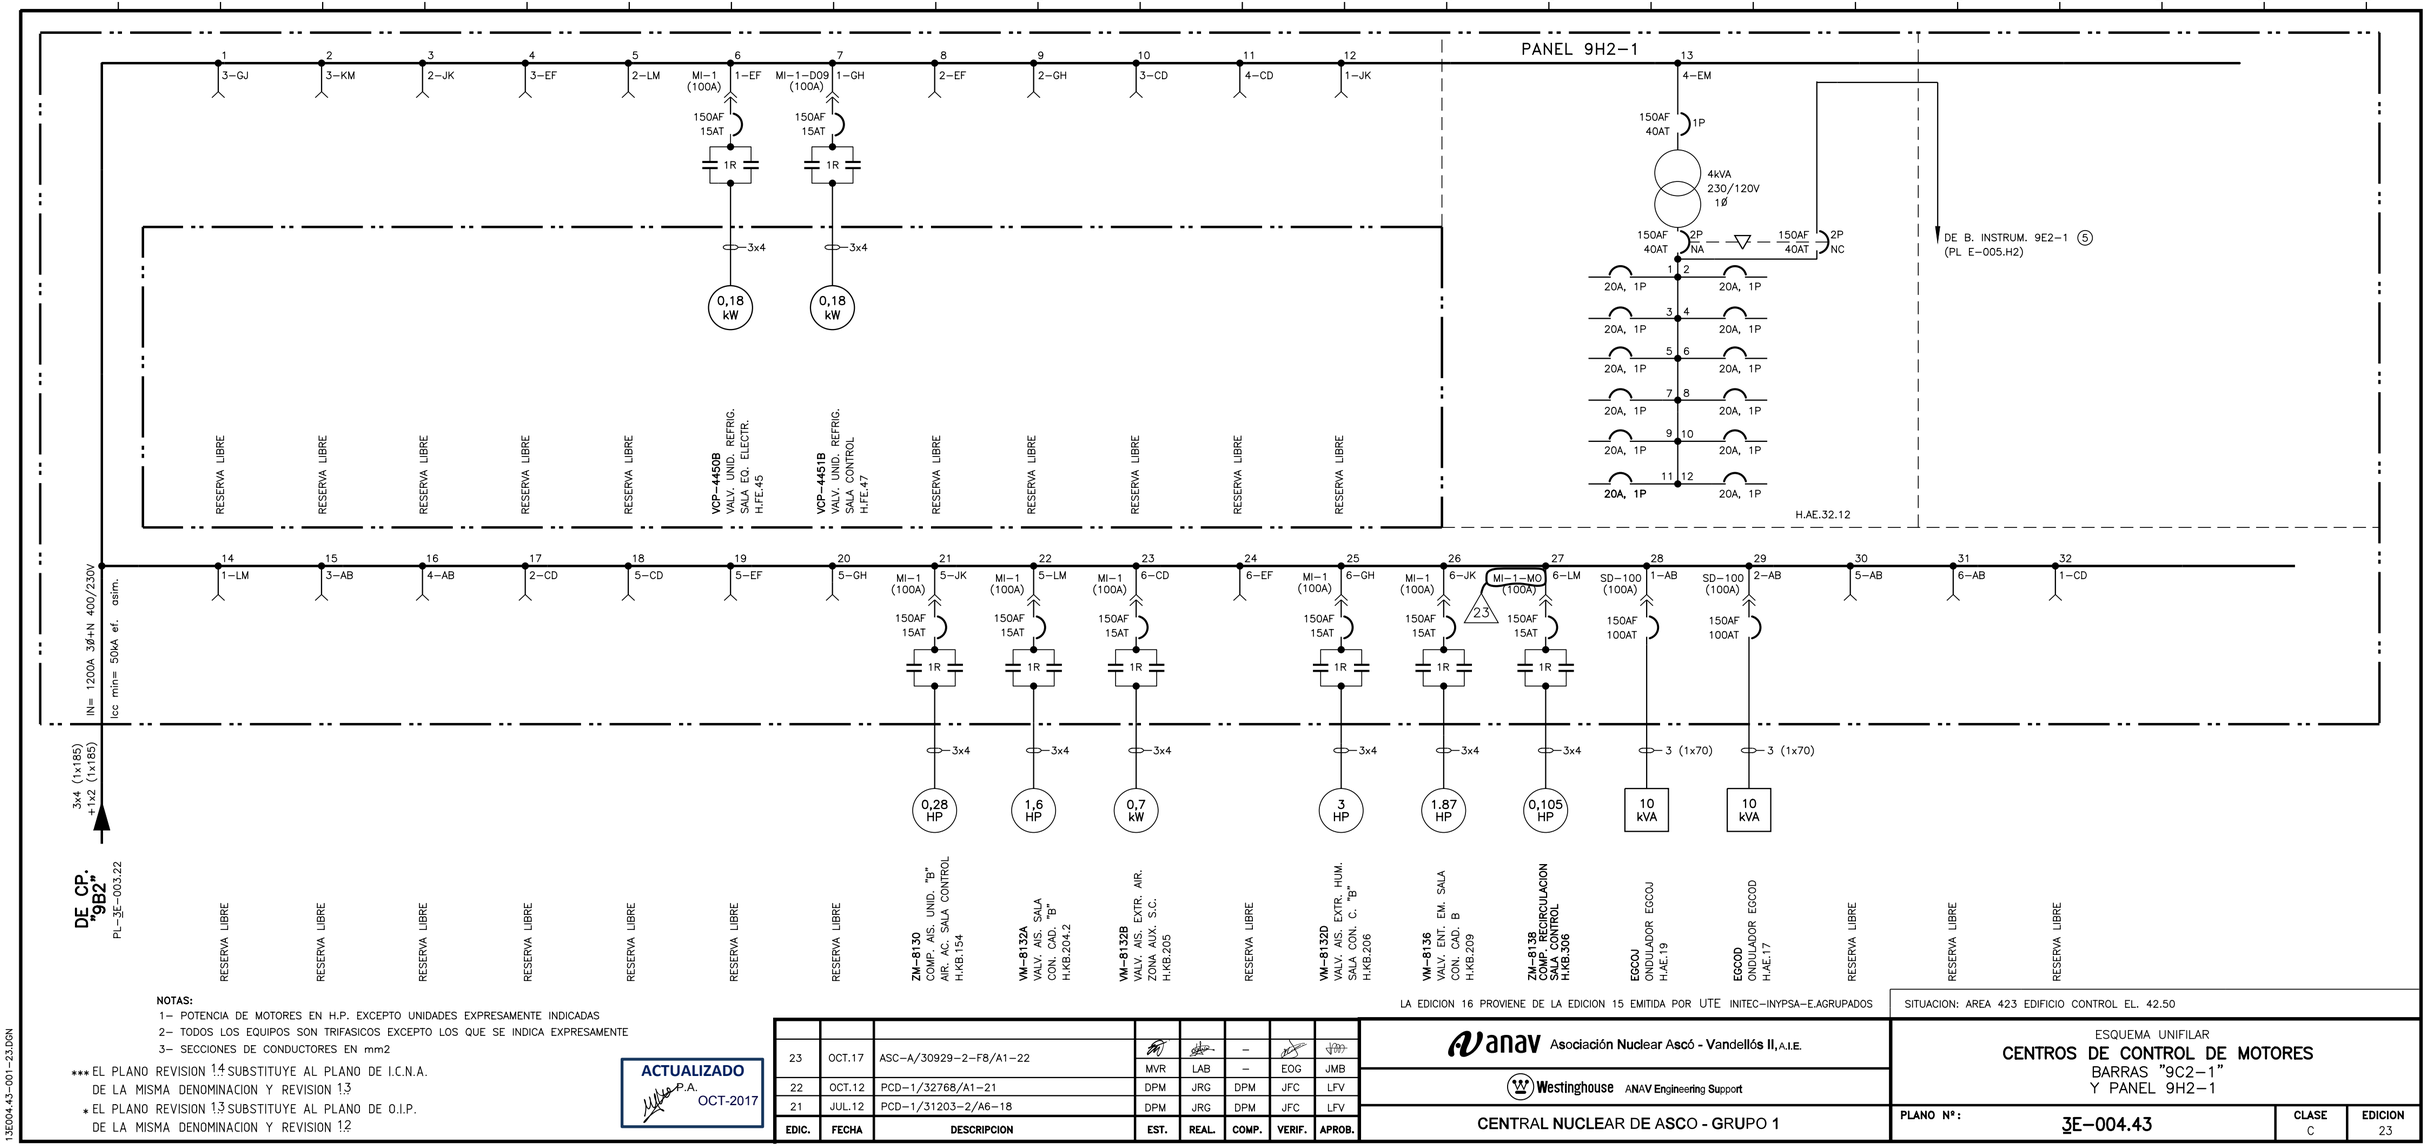


NOTAS:

1- POTENCIA DE MOTORES EN H.P. EXCEPTO UNIDADES EXPRESAMENTE INDICADAS
2- TODOS LOS EQUIPOS SON TRIFASICOS EXCEPTO LOS QUE SE INDICA EXPRESAMENTE
3- SECCIONES DE CONDUCTORES EN mm2

*** EL PLANO REVISION 14 SUBSTITUYE AL PLANO DE I.C.N.A. DE LA MISMA DENOMINACION Y REVISION 13
* EL PLANO REVISION 13 SUBSTITUYE AL PLANO DE O.I.P. DE LA MISMA DENOMINACION Y REVISION 12

ACTUALIZADO P.A. OCT-2017

LA EDICION 16 PROVIENE DE LA EDICION 15 EMITIDA POR UTE INITEC-INYPSA-E.AGRUPADOS

SITUACION: AREA 423 EDIFICIO CONTROL EL. 42.50

EDIC.	FECHA	DESCRIPCION	EST.	REAL.	COMP.	VERIF.	APROB.
23	OCT.17	ASC-A/30929-2-F8/A1-22	MVR	LAB	–	EOG	JMB
22	OCT.12	PCD-1/32768/A1-21	DPM	JRG	DPM	JFC	LFV
21	JUL.12	PCD-1/31203-2/A6-18	DPM	JRG	DPM	JFC	LFV

anav Asociación Nuclear Ascó - Vandellós II, A.I.E.

Westinghouse ANAV Engineering Support

CENTRAL NUCLEAR DE ASCO - GRUPO 1

ESQUEMA UNIFILAR
CENTROS DE CONTROL DE MOTORES
BARRAS "9C2-1"
Y PANEL 9H2-1

PLANO Nº: 3E-004.43 | CLASE C | EDICION 23

13E004.43-001-23.DGN