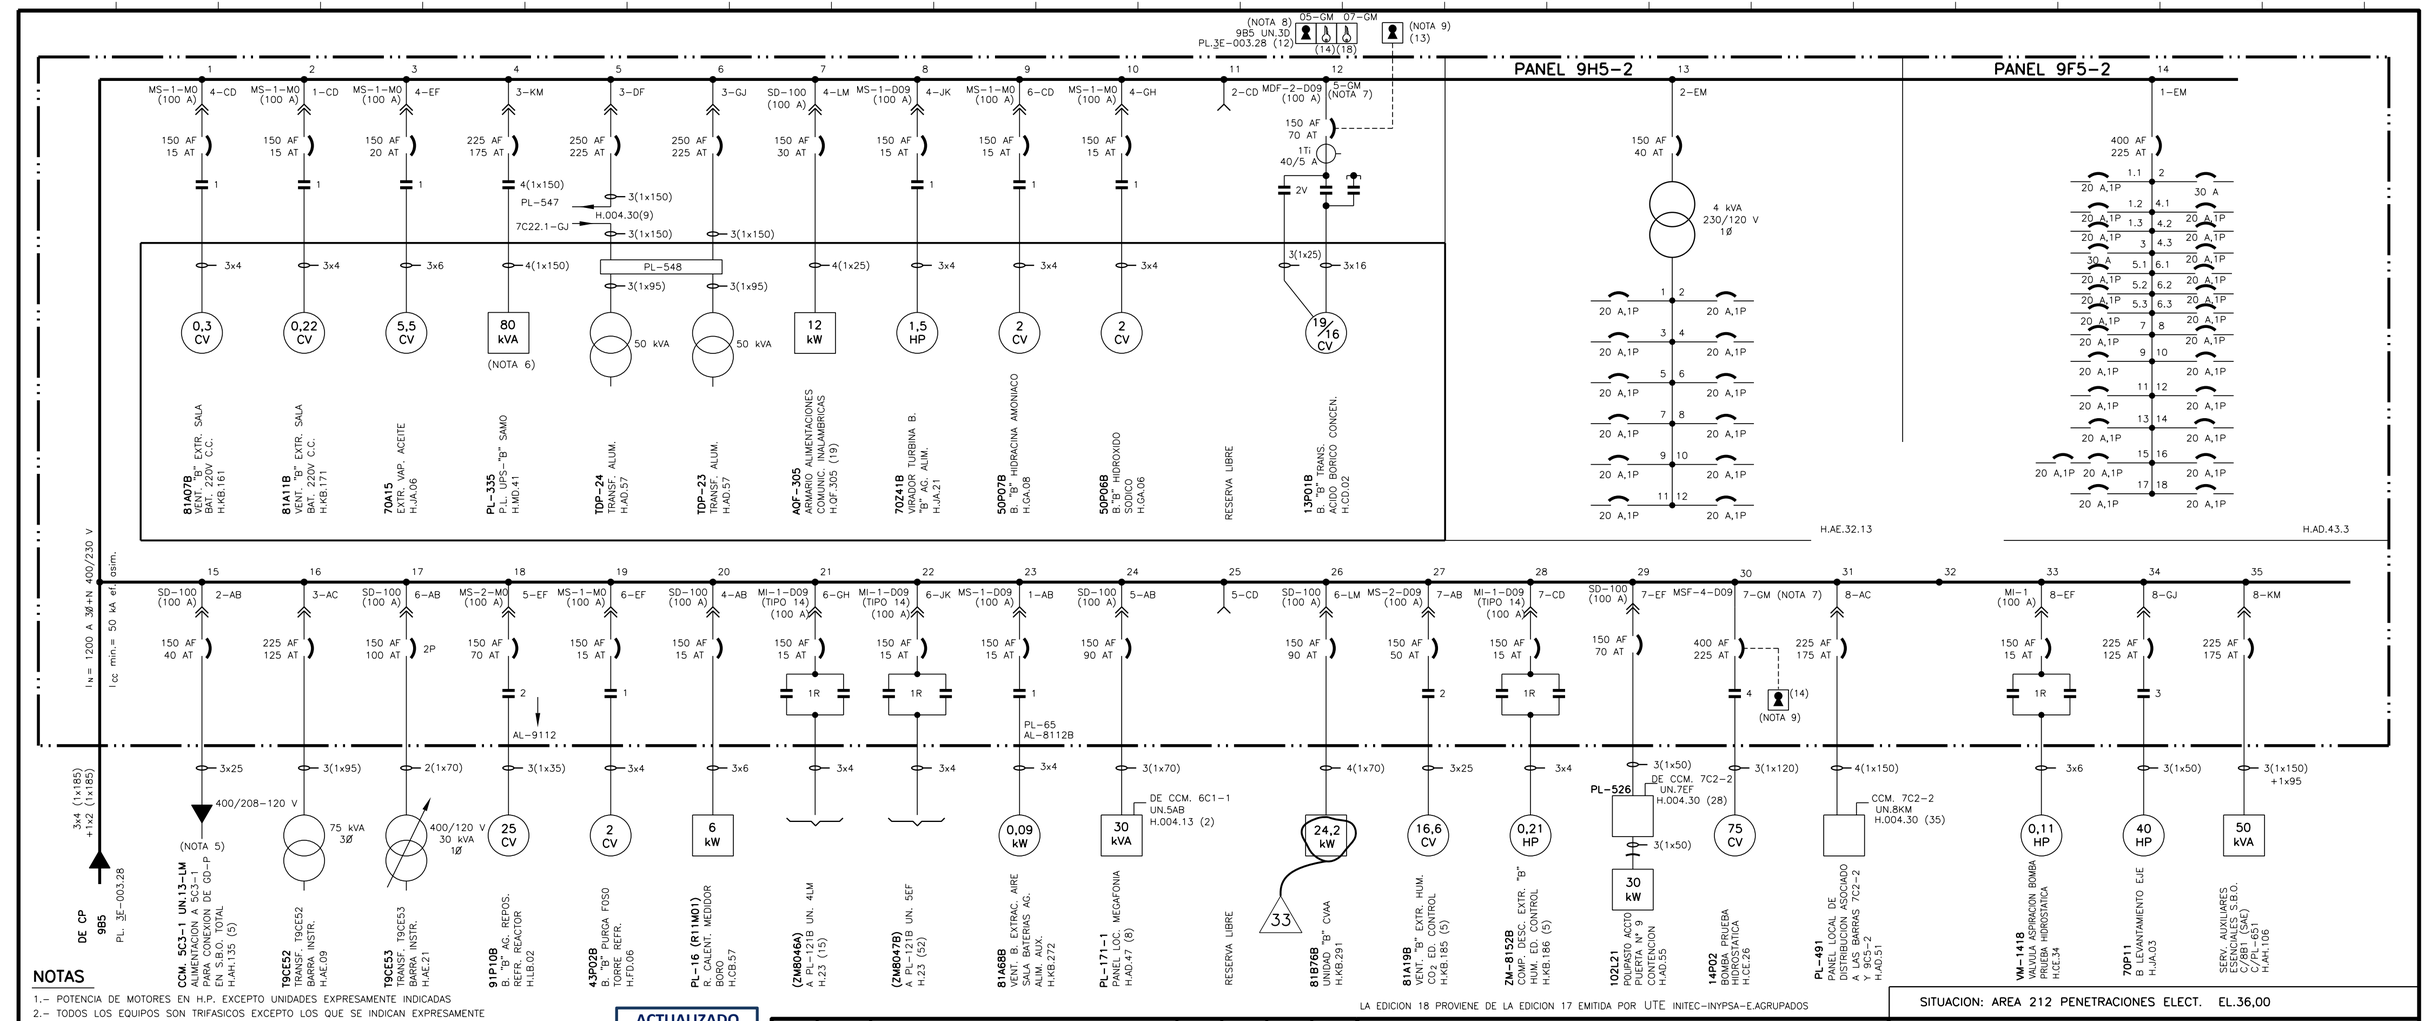


NOTAS

1.- POTENCIA DE MOTORES EN H.P. EXCEPTO UNIDADES EXPRESAMENTE INDICADAS
2.- TODOS LOS EQUIPOS SON TRIFASICOS EXCEPTO LOS QUE SE INDICAN EXPRESAMENTE
3.- SECCIONES DE CONDUCTORES EN mm
4.- ESTE CCM ALIMENTA A EQUIPOS ASOCIADOS A "TREN B" (CARGAS NO ESENCIALES).
5.- ALIMENTACION EXTERIOR PARA SBO TOTAL PROLONGADO. INTERRUPTOR ABIERTO Y EXTRAIDO EN OPERACION NORMAL, ACCIONAMIENTO MANUAL, SIN MANDOS EN SALA DE CONTROL.
6.- LA POTENCIA SE ENCUENTRA LIMITADA A 60 kVA POR INTERRUPTOR AUTOMATICO
7.- CUBICULO NO EXTRAIBLE
8.- LLAVE LIBERADA CON CAJA CERRADA
9.- LLAVE LIBERADA CON INTERRUPTOR BLOQUEADO

ACTUALIZADO
IDR MAY-2023

*** EL PLANO REVISION 14 SUBSTITUYE AL PLANO DE I.C.N.A. DE LA MISMA DENOMINACION Y REVISION 13
* EL PLANO REVISION 13 SUBSTITUYE AL PLANO DE O.I.P. DE LA MISMA DENOMINACION Y REVISION 12

EDIC.	FECHA	DESCRIPCION	EST.	REAL.	VERIF.	APROB.
33	MAY.23	PCD-1/35481-2/A1-30	JME	JMG	LMP	JMB
32	MAY.22	ASC-A/30929-2-F16/A1-31	MVR	MMA	FBL	JMB
31	MAR.18	PCD-1/36857/A2-30	FBL	ICG	LMP	JMB
30	MAR.18	ASC-A/30929-2-F15/A1-29	MVR	FSS	CGB	JMB
29	ENE.17	ACCION E-PAC 16-2811-07X	–	CCRM	JJJ	JJJ

LA EDICION 18 PROVIENE DE LA EDICION 17 EMITIDA POR UTE INITEC-INYPSA-E.AGRUPADOS

SITUACION: AREA 212 PENETRACIONES ELECT. EL.36,00

anav Asociación Nuclear Ascó - Vandellós II, A.I.E.

Westinghouse ANAV Engineering Support

CENTRAL NUCLEAR DE ASCO - GRUPO 1

ESQUEMA UNIFILAR
CENTROS DE CONTROL DE MOTORES
BARRAS "9C5-2"
PANELES 9H5-2 Y 9F5-2

PLANO Nº:	CLASE	EDICION
3E-004.44	C	33

3E-004.44--33.DGN