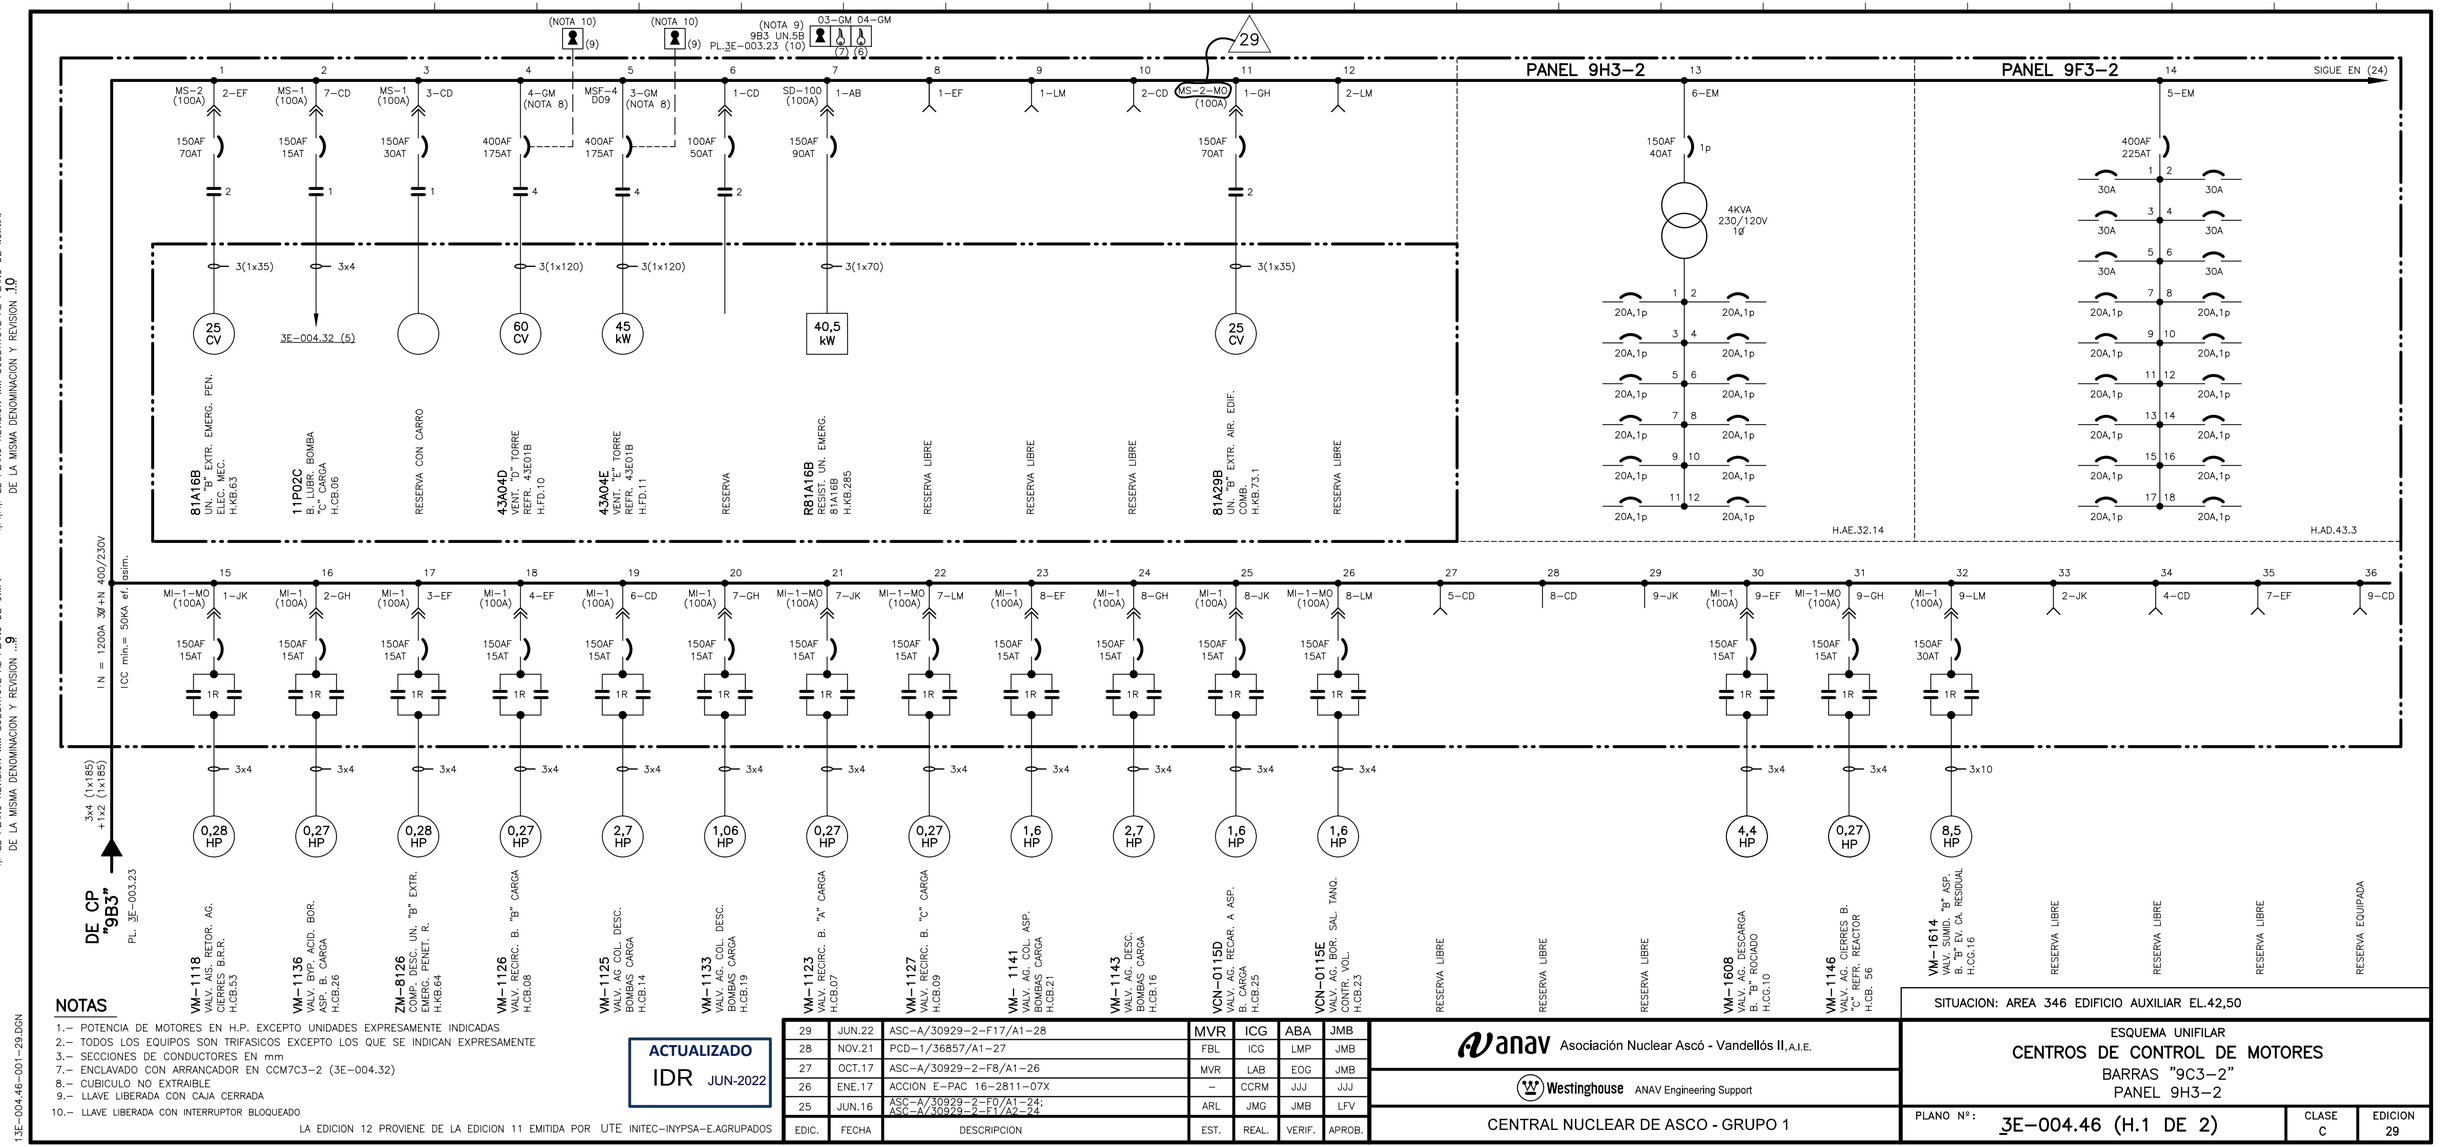


* EL PLANO REVISION 10 SUBSTITUYE AL PLANO DE O.I.P. DE LA MISMA DENOMINACION Y REVISION ...9

** EL PLANO REVISION 11 SUBSTITUYE AL PLANO DE I.C.N.A. DE LA MISMA DENOMINACION Y REVISION 10

NOTAS

1.– POTENCIA DE MOTORES EN H.P. EXCEPTO UNIDADES EXPRESAMENTE INDICADAS
2.– TODOS LOS EQUIPOS SON TRIFASICOS EXCEPTO LOS QUE SE INDICAN EXPRESAMENTE
3.– SECCIONES DE CONDUCTORES EN mm
7.– ENCLAVADO CON ARRANCADOR EN CCM7C3–2 (3E–004.32)
8.– CUBICULO NO EXTRAIBLE
9.– LLAVE LIBERADA CON CAJA CERRADA
10.– LLAVE LIBERADA CON INTERRUPTOR BLOQUEADO

ACTUALIZADO
IDR JUN-2022

LA EDICION 12 PROVIENE DE LA EDICION 11 EMITIDA POR UTE INITEC–INYPSA–E.AGRUPADOS

EDIC.	FECHA	DESCRIPCION	EST.	REAL.	VERIF.	APROB.
29	JUN.22	ASC–A/30929–2–F17/A1–28	MVR	ICG	ABA	JMB
28	NOV.21	PCD–1/36857/A1–27	FBL	ICG	LMP	JMB
27	OCT.17	ASC–A/30929–2–F8/A1–26	MVR	LAB	EOG	JMB
26	ENE.17	ACCION E–PAC 16–2811–07X	–	CCRM	JJJ	JJJ
25	JUN.16	ASC–A/30929–2–F0/A1–24; ASC–A/30929–2–F1/A2–24	ARL	JMG	JMB	LFV

anav Asociación Nuclear Ascó - Vandellós II, A.I.E.

Westinghouse ANAV Engineering Support

CENTRAL NUCLEAR DE ASCO - GRUPO 1

SITUACION: AREA 346 EDIFICIO AUXILIAR EL.42,50

ESQUEMA UNIFILAR
CENTROS DE CONTROL DE MOTORES
BARRAS "9C3–2"
PANEL 9H3–2

PLANO Nº: 3E–004.46 (H.1 DE 2)

CLASE C

EDICION 29

13E–004.46–001–29.DGN