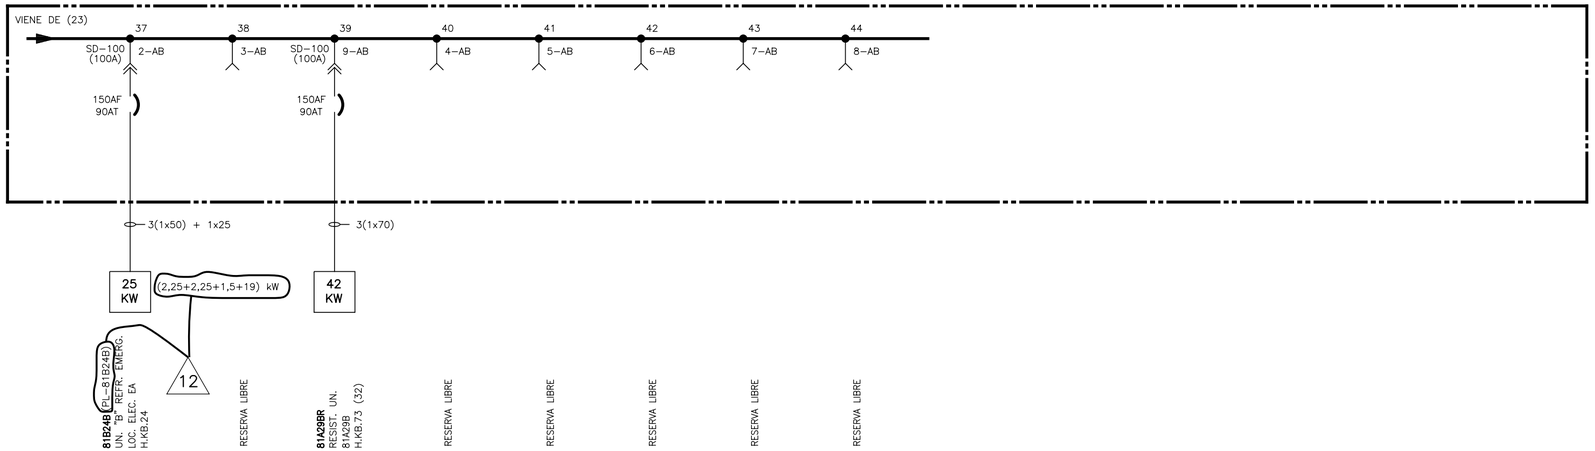


ACTUALIZADO
OCT-2017

LA EDICION 10 PROVIENE DE LA EDICION 9 EMITIDA POR O.I.P. AUXIESA-BECHTEL-INYPSA

EDIC.	FECHA	DESCRIPCION	EST.	REAL.	COMP.	VERIF.	SUPERV.	APROB.
12	ABR.17	PCD-1/35479-2/A1-11	JME	FSS	–	JFC	–	LFV
11	ABR.12	MDM-1/31377/A3-10	PM	FSS	PM	JMB	–	LFV
10	ENE.02	INCL. EMD-1/12009 (H.I. REV. 0)	AGO	VV	AGO	JMB	LFV	CSP
9	3-4-81	MODIFICACIONES INDICADAS	–	–	–	–	–	–

anav Asociación Nuclear Ascó - Vandellós II, A.I.E.

Westinghouse Plant Engineering Services - Tarragona

CENTRAL NUCLEAR DE ASCO - GRUPO 1

SITUACION: AREA 346 EDIFICIO AUXILIAR EL.42,50

ESQUEMA UNIFILAR

CENTRO DE CONTROL DE MOTORES
BARRAS "9C3-2"
PANELES 9H3-2 Y 9F3-2

PLANO Nº:	CLASE	EDICION
3E-004.46 (H.2 DE 2)	C	12

13E-004.46-002-12.DGN