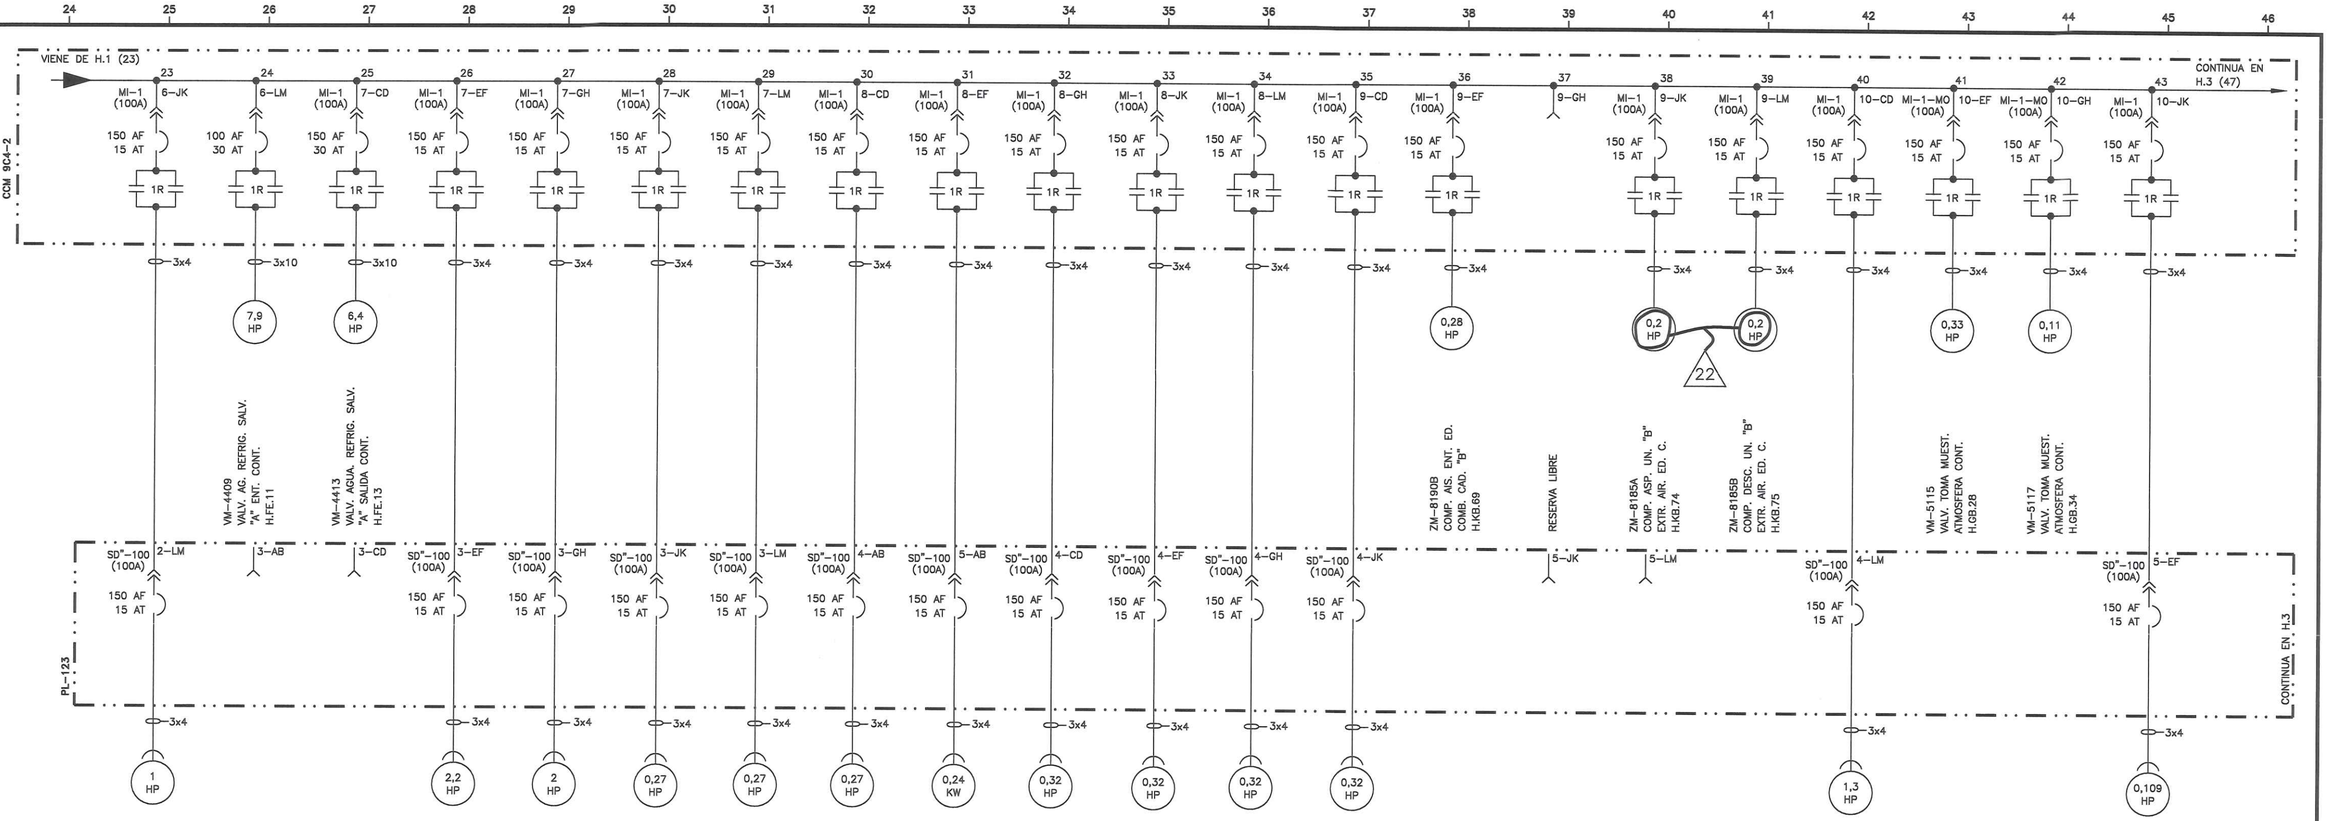


13E-004.48-002-22.DGN

EL PLANO REVISION 15 SUSTITUYE AL PLANO DE UTE DE LA MISMA DENOMINACION Y REVISION 14

* EL PLANO REVISION 14 SUBSTITUYE AL PLANO DE O.I.P. DE LA MISMA DENOMINACION Y REVISION 13

EDIC.	FECHA	DESCRIPCION	EST.	REAL.	COMP.	VERIF.	APROB.
22	NOV.18	PCD-1/30674-2/A1-20	CGB	JMG	–	MVR	JMB
21	OCT.17	ASC-A/30929-2-F8/A2-20	MVR	LAB	–	EOG	JMB
20	OCT.12	PCD-1/32768/A1-19	DPM	JRG	DPM	JFC	LFV
19	JUL.12	PCD-1/31203-2/A1-17	DPM	JRG	DPM	JFC	LFV

LA EDICION 16 PROVIENE DE LA EDICION 15 EMITIDA POR ANA - CNV II

anav Asociación Nuclear Ascó - Vandellós II, A.I.E.

Westinghouse ANAV Engineering Support

CENTRAL NUCLEAR DE ASCO - GRUPO 1

SITUACION: AREA 212 PENETRACIONES ELECTRICAS EL. 36.00

ESQUEMA UNIFILAR

CENTROS DE CONTROL DE MOTORES

BARRAS "9C4-2"

PANELES 9H4-2 9F4-2 y PL-123

PLANO Nº:	CLASE	EDICION
3E-004.48 (H. 2 DE 4)	C	22