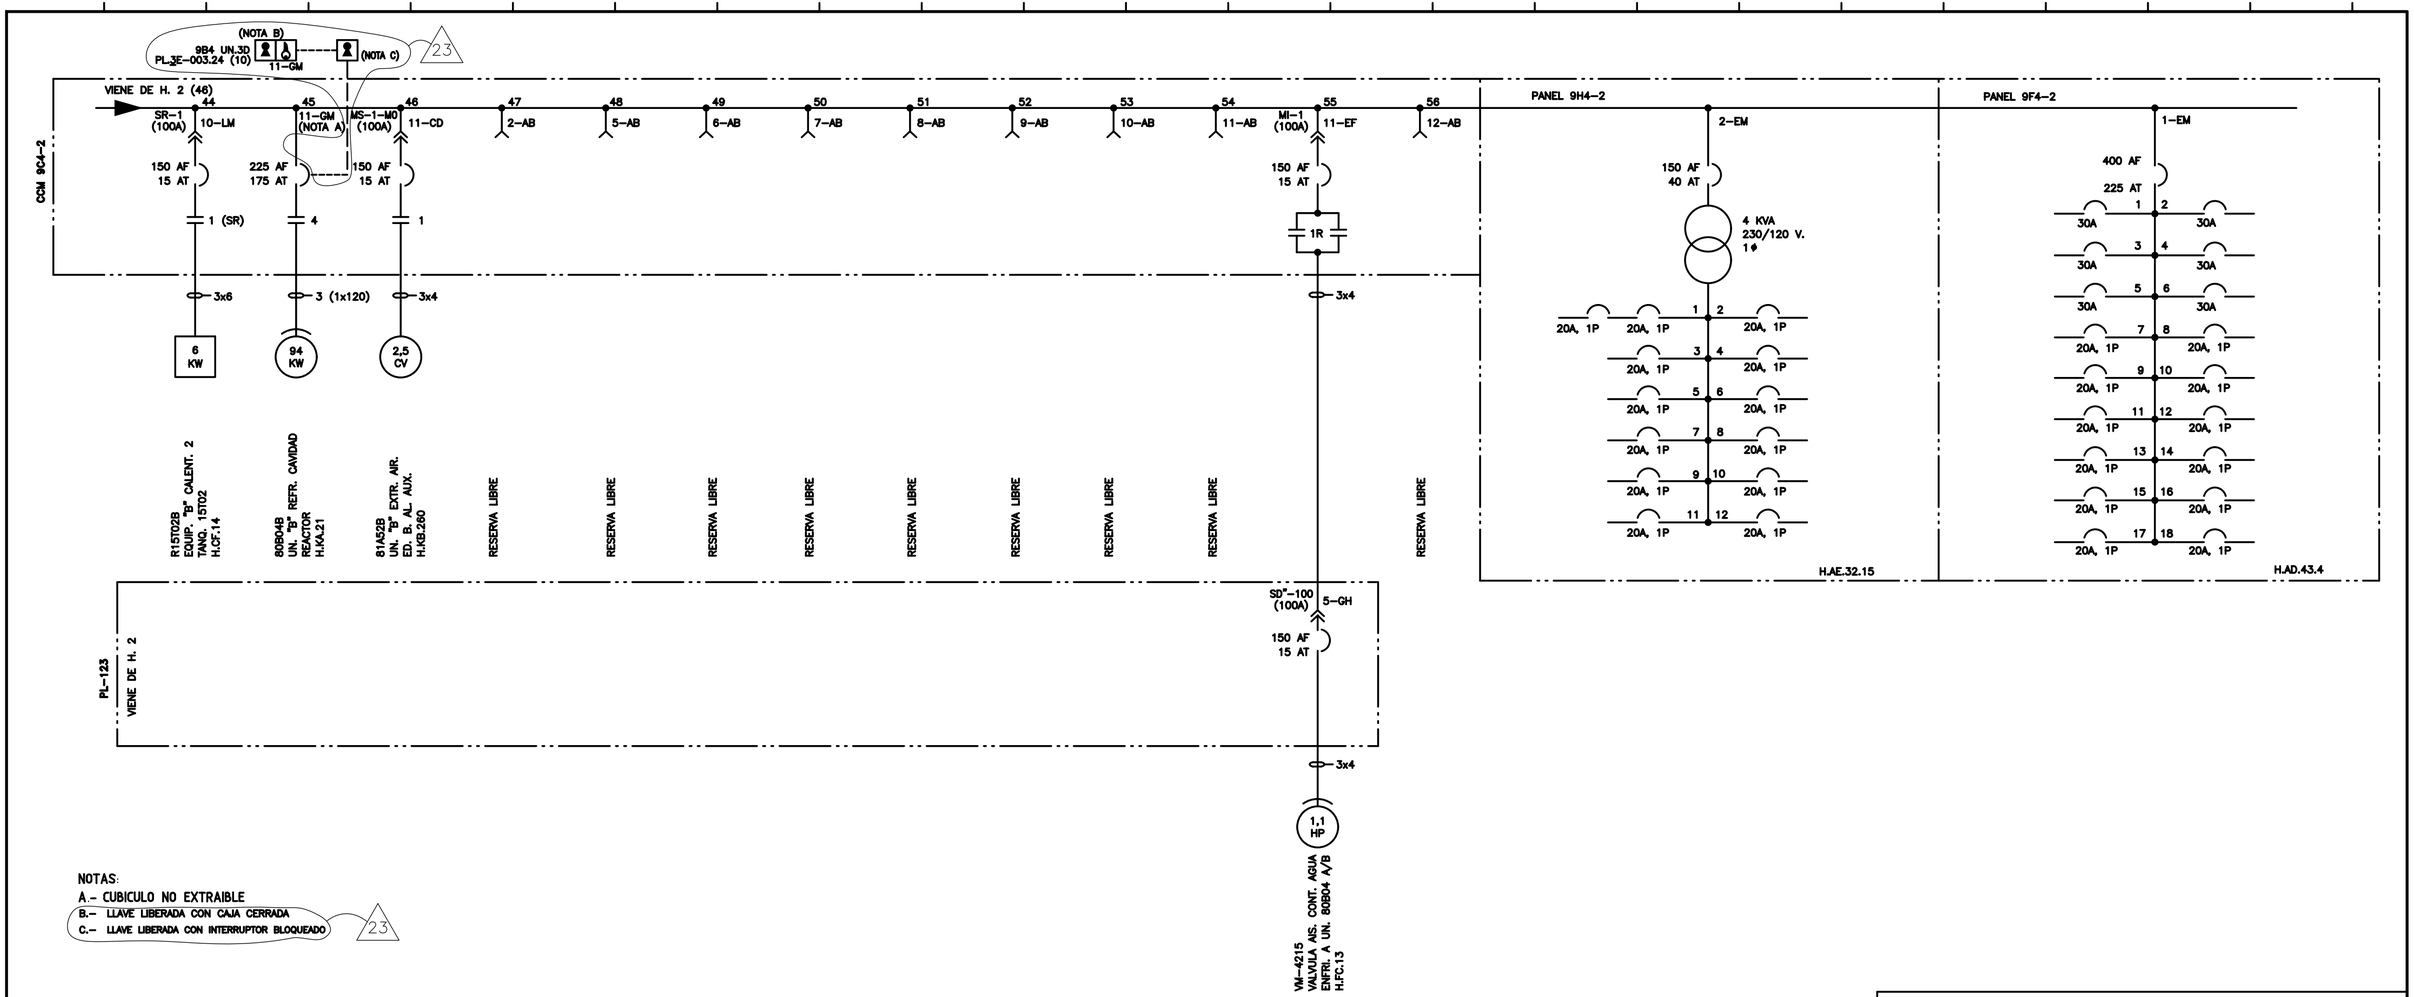


NOTAS:

A.- CUBICULO NO EXTRAIBLE

B.- LLAVE LIBERADA CON CAJA CERRADA

C.- LLAVE LIBERADA CON INTERRUPTOR BLOQUEADO

23

EL PLANO REVISION 17 SUSTITUYE AL PLANO DE UTE DE LA MISMA DENOMINACION Y REVISION 16

*** EL PLANO REVISION 15 SUBSTITUYE AL PLANO DE I.C.N.A. DE LA MISMA DENOMINACION Y REVISION 14

* EL PLANO REVISION 14 SUBSTITUYE AL PLANO DE O.I.P. DE LA MISMA DENOMINACION Y REVISION 13

ACTUALIZADO DIC-2021

EDIC.	FECHA	DESCRIPCION	EST.	REAL.	COMP.	VERIF.	APROB.
23	NOV.21	PCD-1/36857/A1-22	FBL	ICG	–	LMP	JMB
22	MAR.18	ASC-A/30929-2-F15/A1-21	MVR	FSS	–	CGB	JMB
21	ENE.17	ACCION E-PAC 16-2811-07X	–	CCRM	–	JJJ	JJJ
20	MAY.12	PCD-1/31203-2/A5-18	DPM	JRG	DPM	JFC	LFV

LA EDICION 18 PROVIENE DE LA EDICION 17 EMITIDA POR ANA-CNV II

anav Asociación Nuclear Ascó - Vandellós II, A.I.E.

Westinghouse ANAV Engineering Support

CENTRAL NUCLEAR DE ASCO - GRUPO 1

SITUACION: AREA 212 PENETRACIONES ELECTRICAS EL. 36.00

ESQUEMA UNIFILAR

CENTROS DE CONTROL DE MOTORES BARRAS "9C4-2"

PANELES 9H4-2 9F4-2 y PL-123

PLANO Nº: 3E-004.48 (H. 3 DE 4)

CLASE C

EDICION 23

3E-004.48-003-23.DGN