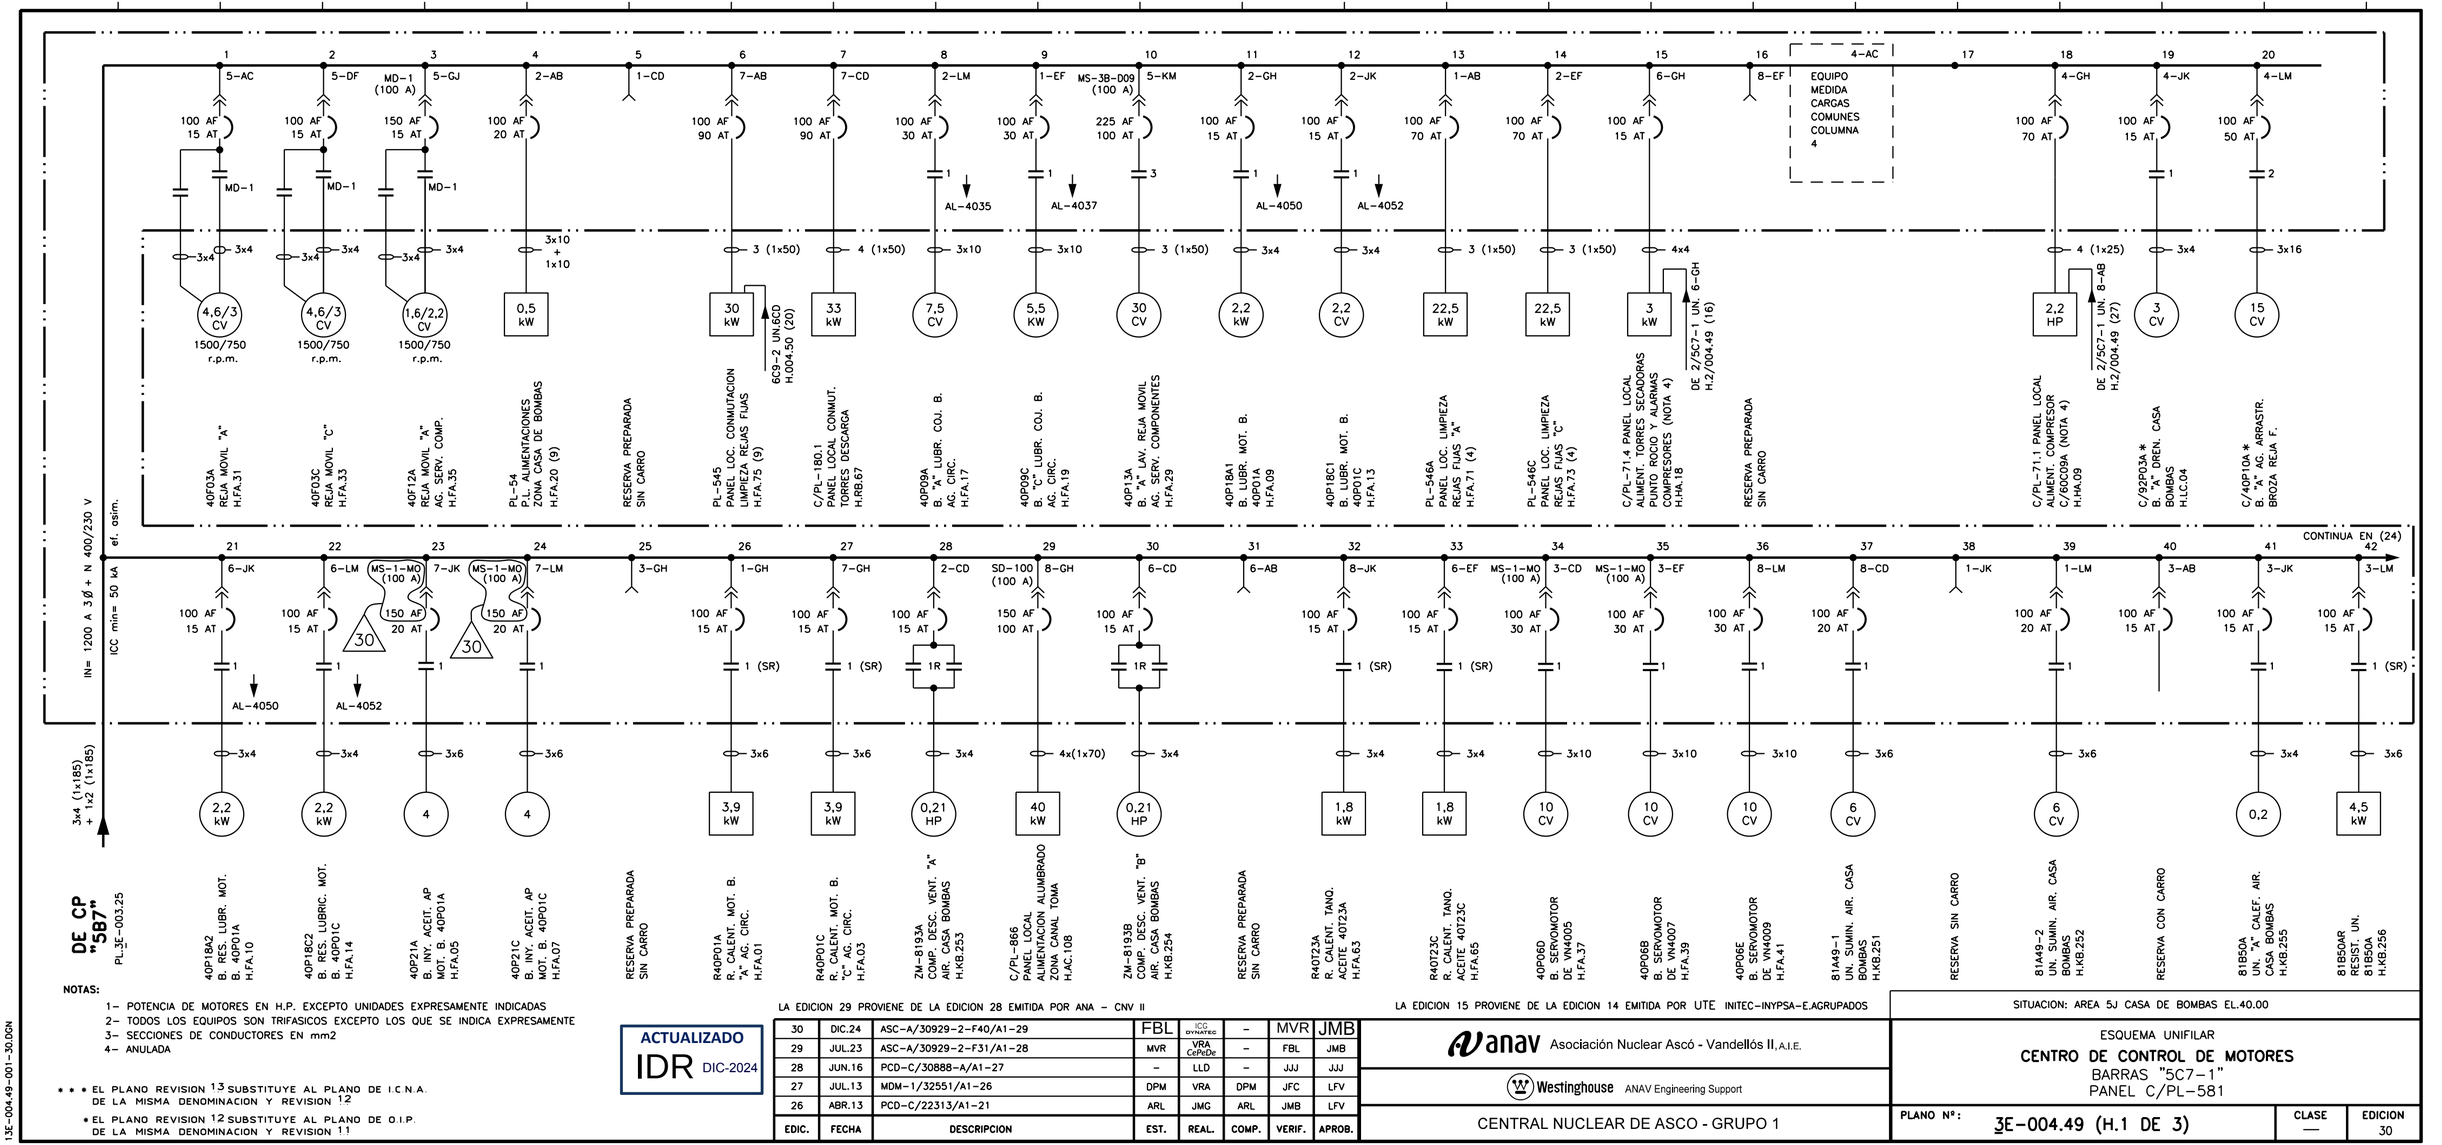


NOTAS:

1- POTENCIA DE MOTORES EN H.P. EXCEPTO UNIDADES EXPRESAMENTE INDICADAS
2- TODOS LOS EQUIPOS SON TRIFASICOS EXCEPTO LOS QUE SE INDICA EXPRESAMENTE
3- SECCIONES DE CONDUCTORES EN mm2
4- ANULADA

* * * EL PLANO REVISION 13 SUBSTITUYE AL PLANO DE I.C.N.A. DE LA MISMA DENOMINACION Y REVISION 12

* EL PLANO REVISION 12 SUBSTITUYE AL PLANO DE O.I.P. DE LA MISMA DENOMINACION Y REVISION 11

LA EDICION 29 PROVIENE DE LA EDICION 28 EMITIDA POR ANA – CNV II

LA EDICION 15 PROVIENE DE LA EDICION 14 EMITIDA POR UTE INITEC-INYPSA-E.AGRUPADOS

ACTUALIZADO
IDR DIC-2024

EDIC.	FECHA	DESCRIPCION	EST.	REAL.	COMP.	VERIF.	APROB.
30	DIC.24	ASC-A/30929-2-F40/A1-29	FBL	ICG DYNATEC	–	MVR	JMB
29	JUL.23	ASC-A/30929-2-F31/A1-28	MVR	VRA CePeDe	–	FBL	JMB
28	JUN.16	PCD-C/30888-A/A1-27	–	LLD	–	JJJ	JJJ
27	JUL.13	MDM-1/32551/A1-26	DPM	VRA	DPM	JFC	LFV
26	ABR.13	PCD-C/22313/A1-21	ARL	JMG	ARL	JMB	LFV

anav Asociación Nuclear Ascó - Vandellós II, A.I.E.

Westinghouse ANAV Engineering Support

CENTRAL NUCLEAR DE ASCO - GRUPO 1

SITUACION: AREA 5J CASA DE BOMBAS EL.40.00

ESQUEMA UNIFILAR
CENTRO DE CONTROL DE MOTORES
BARRAS "5C7-1"
PANEL C/PL-581

PLANO Nº: 3E-004.49 (H.1 DE 3)

CLASE —

EDICION 30

13E-004.49-001-30.DGN