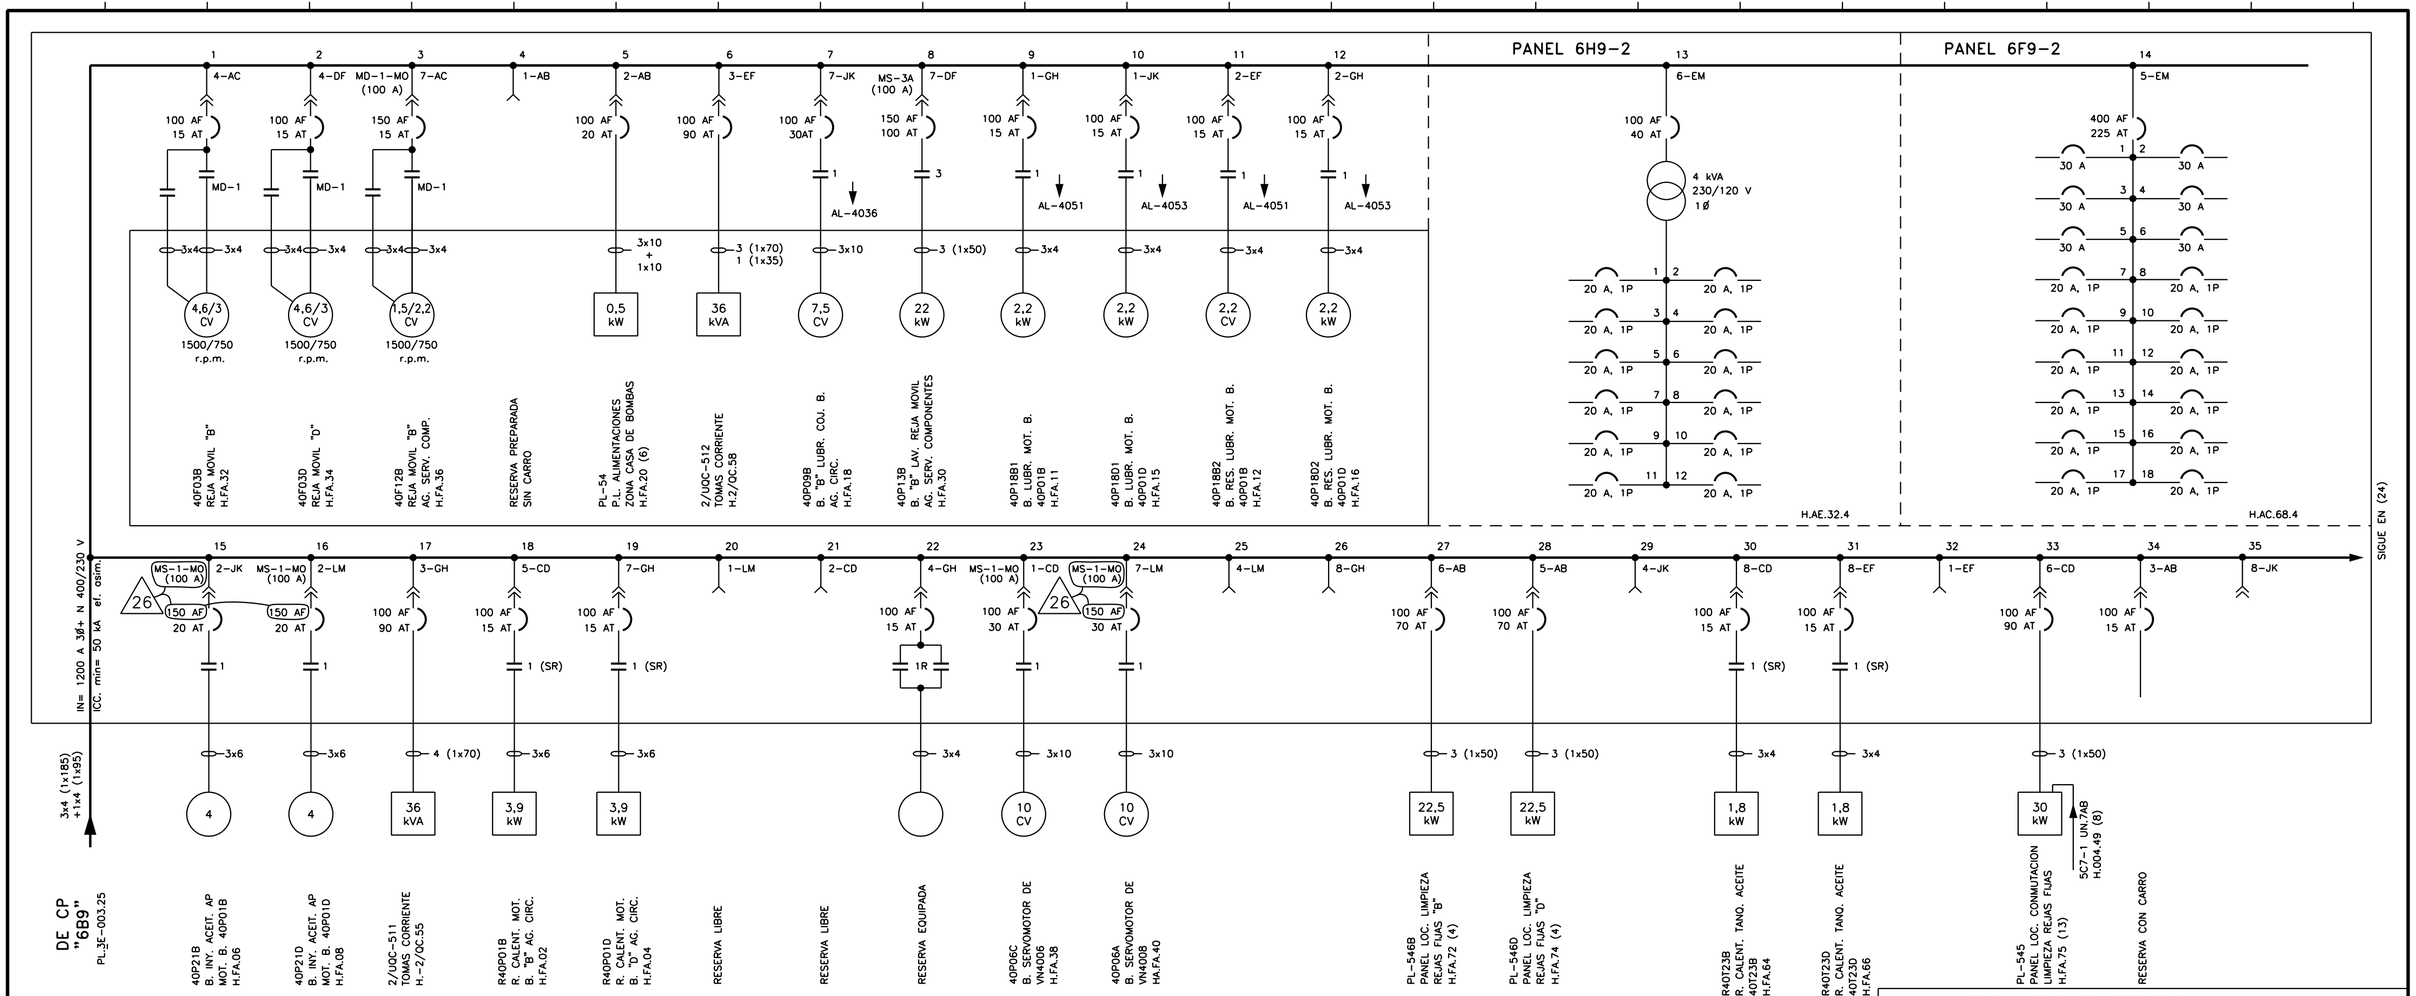


NOTAS

1- POTENCIA DE MOTORES EN H.P. EXCEPTO UNIDADES EXPRESAMENTE INDICADAS
2- TODOS LOS EQUIPOS SON TRIFASICOS EXCEPTO LOS QUE SE INDICA EXPRESAMENTE
3- SECCIONES DE CONDUCTORES EN mm2

• EL PLANO REVISION 12 SUBSTITUYE AL PLANO DE O.I.P. DE LA MISMA DENOMINACION Y REVISION 11

EL PLANO REVISION 15 SUBSTITUYE AL PLANO DE UTE DE LA MISMA DENOMINACION Y REVISION 14

ACTUALIZADO
IDR DIC-2024

LA EDICION 24 PROVIENE DE LA EDICION 23 EMITIDA POR ANA – CNV II

LA EDICION 16 PROVIENE DE LA EDICION 15 EMITIDA POR ANA – CNV II

EDIC.	FECHA	DESCRIPCION	EST.	REAL.	COMP.	VERIF.	APROB.
26	DIC.24	ASC-A/30929-2-F30/A1-25	FBL	LAB	–	MVR	JMB
25	DIC.24	ASC-A/30929-5-F2/A1-24	FBL	VRA CePeDe	–	MVR	JMB
24	JUL.23	ASC-A/30929-2-F31/A1-23	MVR	VRA CePeDe	–	FBL	JMB
23	JUN.16	PCD-C/30888-A/A1-22	–	LLD	–	JJJ	JJJ
22	JUL.12	PCD-1/31203-2/A9-19	DPM	JRG	DPM	JFC	LFV

anav Asociación Nuclear Ascó - Vandellós II, A.I.E.

Westinghouse ANAV Engineering Support

CENTRAL NUCLEAR DE ASCO - GRUPO 1

SITUACION: AREA 5J CASA DE BOMBAS EL. 40.00

ESQUEMA UNIFILAR
CENTROS DE CONTROL DE MOTORES
BARRAS "6C9-2"
PANELES 6H9-2 y 6F9-2

PLANO Nº: 3E-004.50 (H.1 DE 2) | CLASE — | EDICION 26

13E-004.50-001-26.DGN