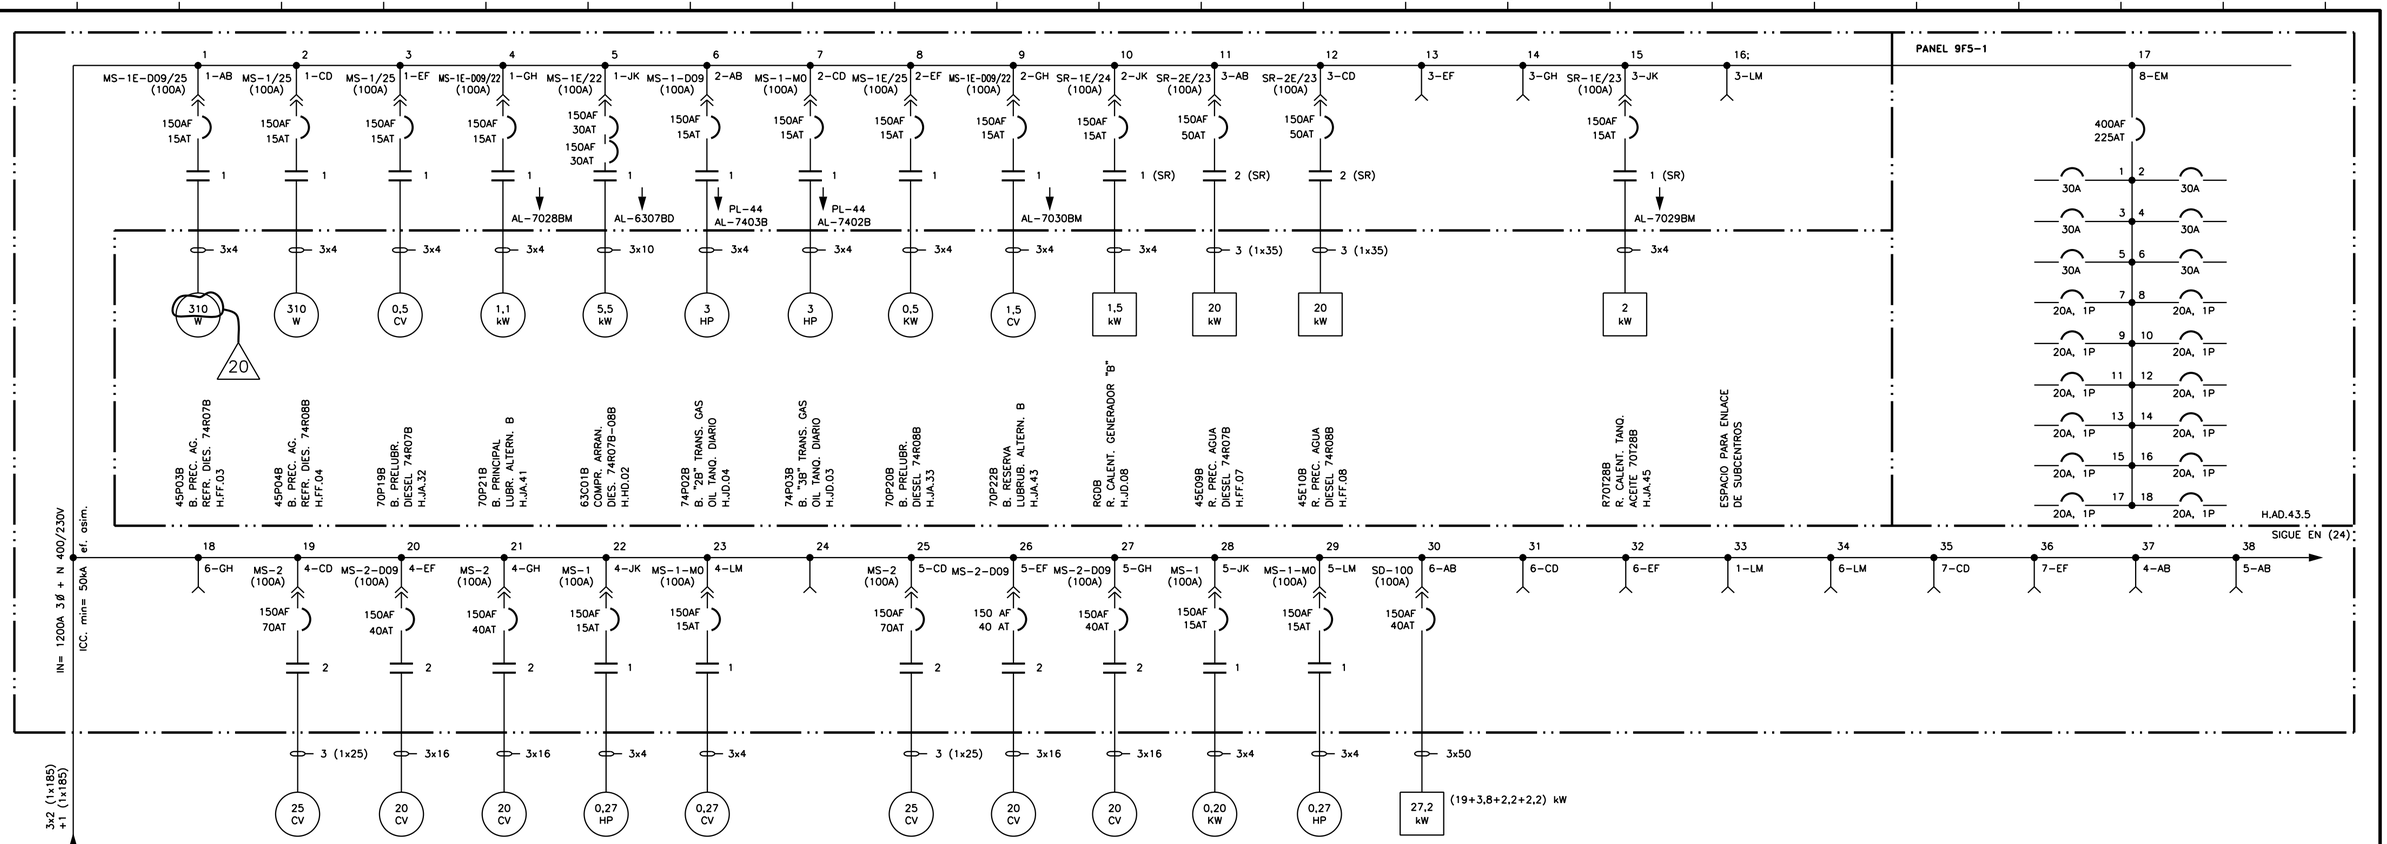


NOTAS:

1- POTENCIA DE MOTORES EN H.P. EXCEPTO UNIDADES EXPRESAMENTE INDICADAS

2- TODOS LOS EQUIPOS SON TRIFASICOS EXCEPTO LOS QUE SE INDICA EXPRES.

3- SECCIONES DE CONDUCTORES EN mm²

8- ESTE CCM ESTA DIVIDIDO EN DOS: A) COLUMNAS 1 A 3, B) COLUMNAS 4 A 10.

(CONTINUA EN H.2)

ACTUALIZADO
IDR JUN-2023

EDIC.	FECHA	DESCRIPCION	EST.	REAL.	COMP.	VERIF.	APROB.
20	JUN.23	ASC A-37612-F2/A1-19	MVR	LAB	-	FBL	JMB
19	ENE.19	PCD-1/35478-4/A1-17	JME	FSS	-	LMP	JMB
18	MAR.18	ASC-A/30929-2-F15/A2-17	MVR	FSS	-	CGB	JMB
17	NOV.13	MDM-1/32553/A1-16	DPM	JMG	DPM	JFC	LFV
16	AGO.13	MDM-1/32555/A1-15	DPM	VRA	DPM	JFC	LFV

EL PLANO REVISION 8 SUSTITUYE AL PLANO DE UTE DE LA MISMA DENOMINACION Y REVISION 7

• EL PLANO REVISION 6 SUBSTITUYE AL PLANO DE O.I.P. DE LA MISMA DENOMINACION Y REVISION 5

LA EDICION 9 PROVIENE LA EDICION 8 EMITIDA POR ANA-CNV II

SITUACION: AREA 5F EDIFICIO DIESEL EL.50.00

anav Asociación Nuclear Ascó - Vandellós II, A.I.E.

Westinghouse ANAV Engineering Support

CENTRAL NUCLEAR DE ASCO - GRUPO 1

ESQUEMA UNIFILAR

CENTROS DE CONTROL DE MOTORES

BARRAS 9C5-1 (PL-059)
PANEL 9F5-1

PLANO Nº: 3E-004.54 (H.1 DE 2)

CLASE C

EDICION 20

13E004.54-001-20.DGN