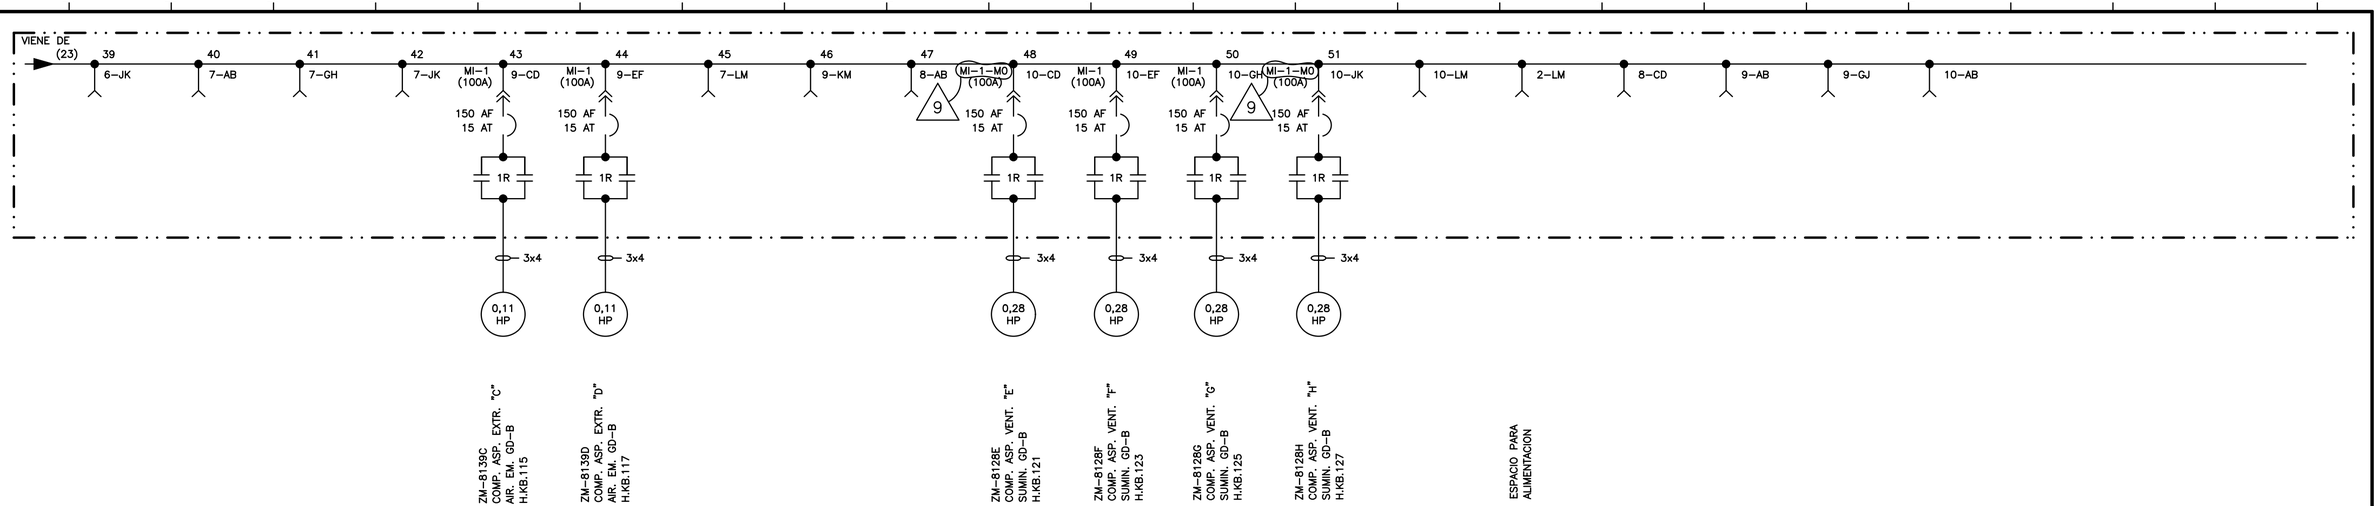


NOTAS –(CONTINUACION)

8–LA UNION ENTRE "A" y "B" SE EFECTUA CON 3x2 (1x185) + 1 (1x185) mm2

ACTUALIZADO
MMO P.A. de IDR
MMO MAY-2022

EL PLANO REVISION 6 SUSTITUYE AL PLANO DE O.I.P.
DE LA MISMA DENOMINACION Y REVISION 5

LA EDICION 7 PROVIENE DE LA EDICION 6 EMITIDA POR ANA–CNV II

EDIC.	FECHA	DESCRIPCION	EST.	REAL.	COMP.	VERIF.	SUPERV.	APROB.
9	MAY.22	ASC–A/30929–2–F16/A1–08	MVR	MMA	–	FBL	–	JMB
8	JUL.12	PCD–1/31203–2/A1–06	DPM	JRG	DPM	JFC	–	LFV
7	ABR.12	MDM–1/31371/A2–06	PM	FSS	PM	JMB	–	LFV
6	18–05–01	REVISION MOTIVADA POR LA DIGITALIZACION DEL PLANO	–	RZA	TGG–MAA	RGF	CDM	ABI

anav Asociación Nuclear Ascó - Vandellós II, A.I.E.

Westinghouse ANAV Engineering Support

CENTRAL NUCLEAR DE ASCO - GRUPO 1

SITUACION: AREA 5F EDIFICIO DIESEL EL. 50.00

ESQUEMA UNIFILAR
CENTROS DE CONTROL DE MOTORES
BARRAS 9C5–1 (PL–059)
PANEL 9F5–1

PLANO Nº:	CLASE	EDICION
3E–004.54 (H.2 DE 2)	C	9

13E–004.54–002–09.DGN