
E-005.01

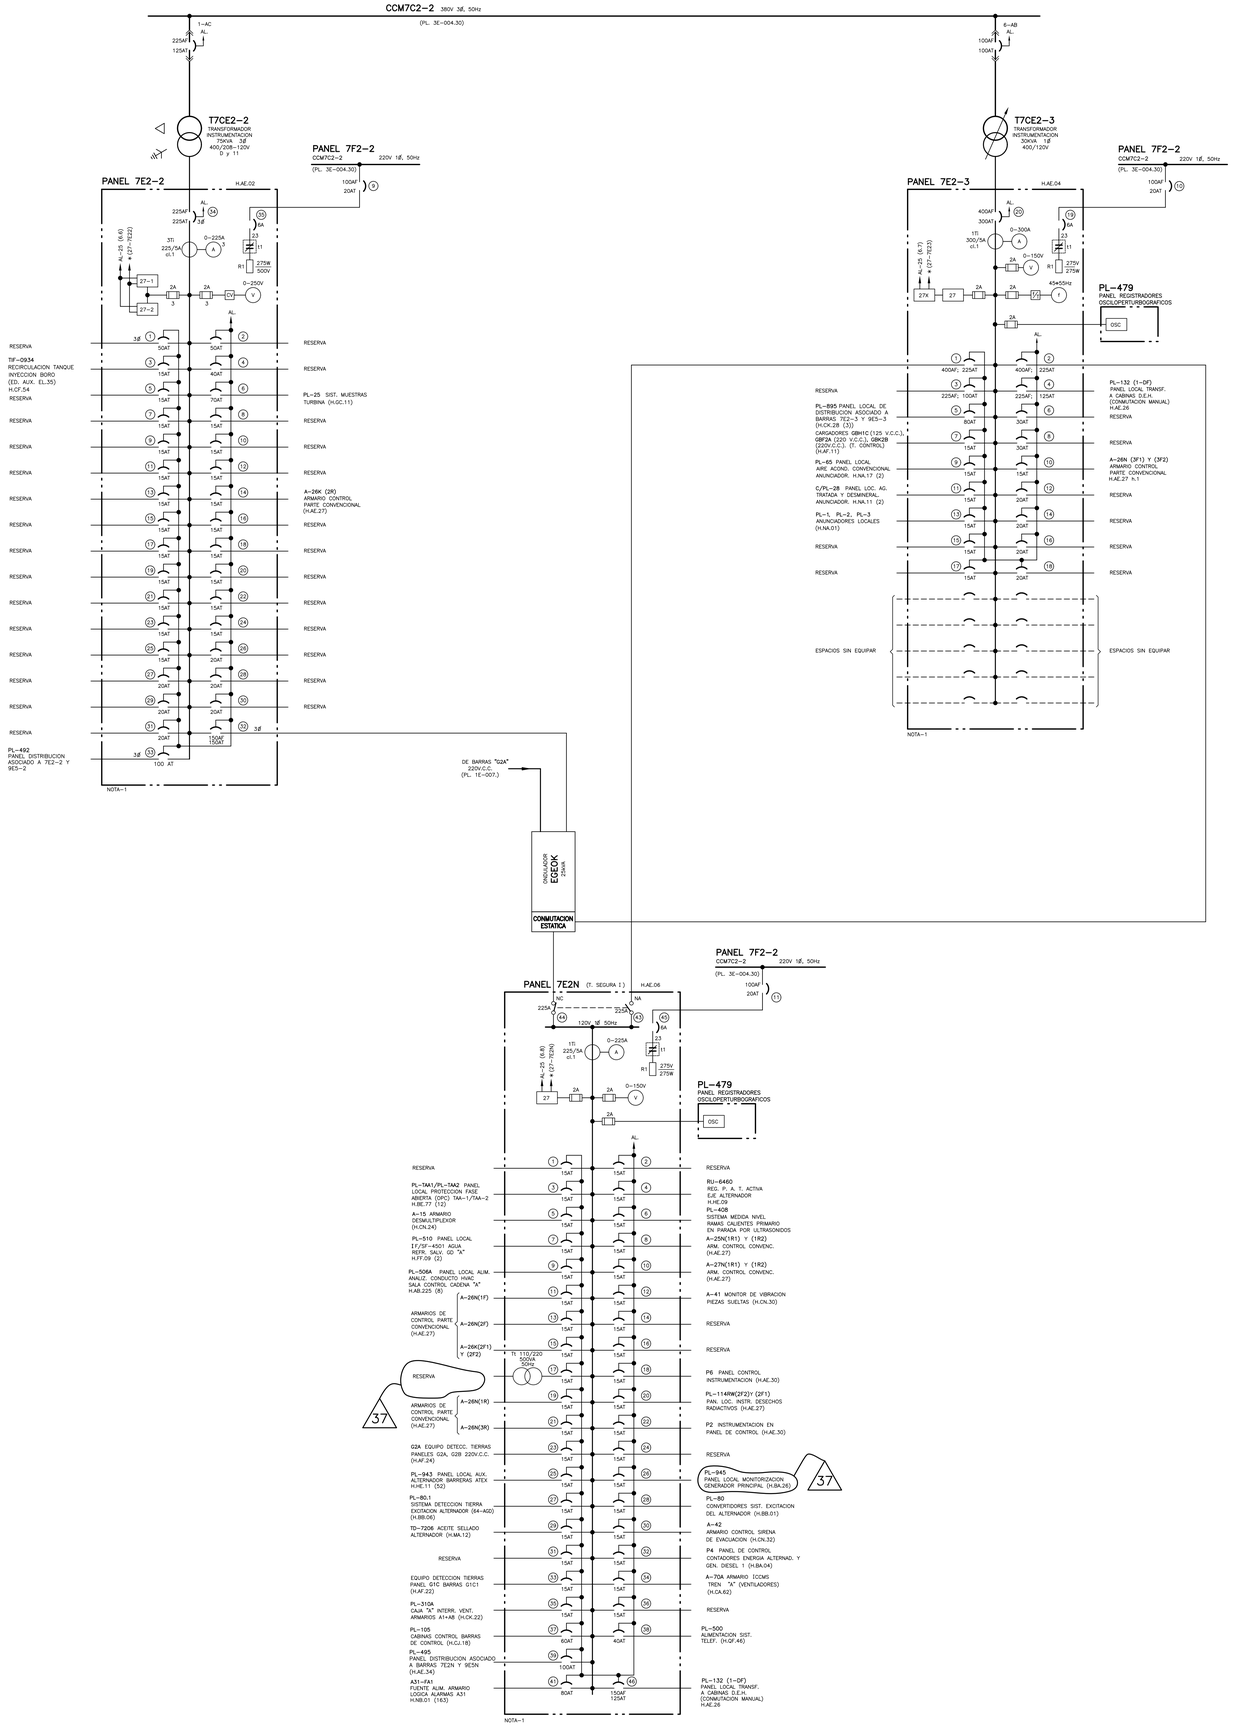

NOTAS PARA HOJA 1

1.- TODOS LOS INTERRUPTORES DE SALIDA DE BARRAS DE INSTRUMENTACION SERAN DE 100AF, EXCEPTO LAS INDICADAS. ASIMISMO LAS SALIDAS SERAN MONOFASICAS A EXCEPCION DE LAS EXPRESAMENTE SEÑALADAS
2.- TODAS LAS ALARMAS VAN A LA SALA DE CONTROL.
3.- LA NUMERACION REAL DE TODOS LOS EQUIPOS, BARRAS, PANELES, ETC. IRA PRECEDIDA POR 1/
4.- PARA ESQUEMA DE CONTROL Y CABLEADO VER H.3E-016-AE.01÷08
5.- SOLO EL PANEL 7E2-1 ES DE CLASE 1E Y TREN "A".
6.- EL INTERRUPTOR DE ALIMENTACION AL CCM.7C2-2 (CARGAS NO ESENCIALES Y CIRCUITOS ASOCIADOS, SE DISPARA EN CASO DE IS. O P.P.E., CON REPOSICION AUTOMATICA A LOS 45 seg. EN ESTE ULTIMO CASO.
⟶ ∗ SEÑAL AL SAMO.

LA EDICION 18 PROVIENE DE LA EDICION 17 EMITIDA POR UTE INITEC-INYPSA-EAGRUPADOS

ACTUALIZADO NOV-2021

EDICION	FECHA	DESCRIPCION	EST.	REAL.	VERIF.	APROB.
37	NOV.21	PCD-1/35960/A1-35	ABA	ICG	LMP	JMB
36	AGO.20	PCD-1/36921/A2-35	PPS	JMG	MVR	JMB
35	ENE.19	PCD-1/35959/A3-33	EOG	JMG	CGB	JMB
34	ENE.18	PCD-1/36013-1/A2-33	LMP	JMG	ABA	JMB

Asociación Nuclear Ascó - Vandellós II, A.I.E.

Westinghouse ANAV Engineering Support

CENTRAL NUCLEAR DE ASCO - GRUPO 1

ESQUEMA UNIFILAR BARRAS INSTRUMENTACION

FIG. E.S. Nº : 8.3-17

PLANO Nº : E-005.01 | CLASE C | EDICION: 37

∗ EL PLANO REVISION ..8.. SUBSTITUYE AL PLANO DE O.I.P. DE LA MISMA DENOMINACION Y REVISION ..7..

∗∗ EL PLANO REVISION ..10.. SUBSTITUYE AL PLANO DE I.C.N.A. DE LA MISMA DENOMINACION Y REVISION ..9..

IE-005.01-37.DGN