
E.005.02

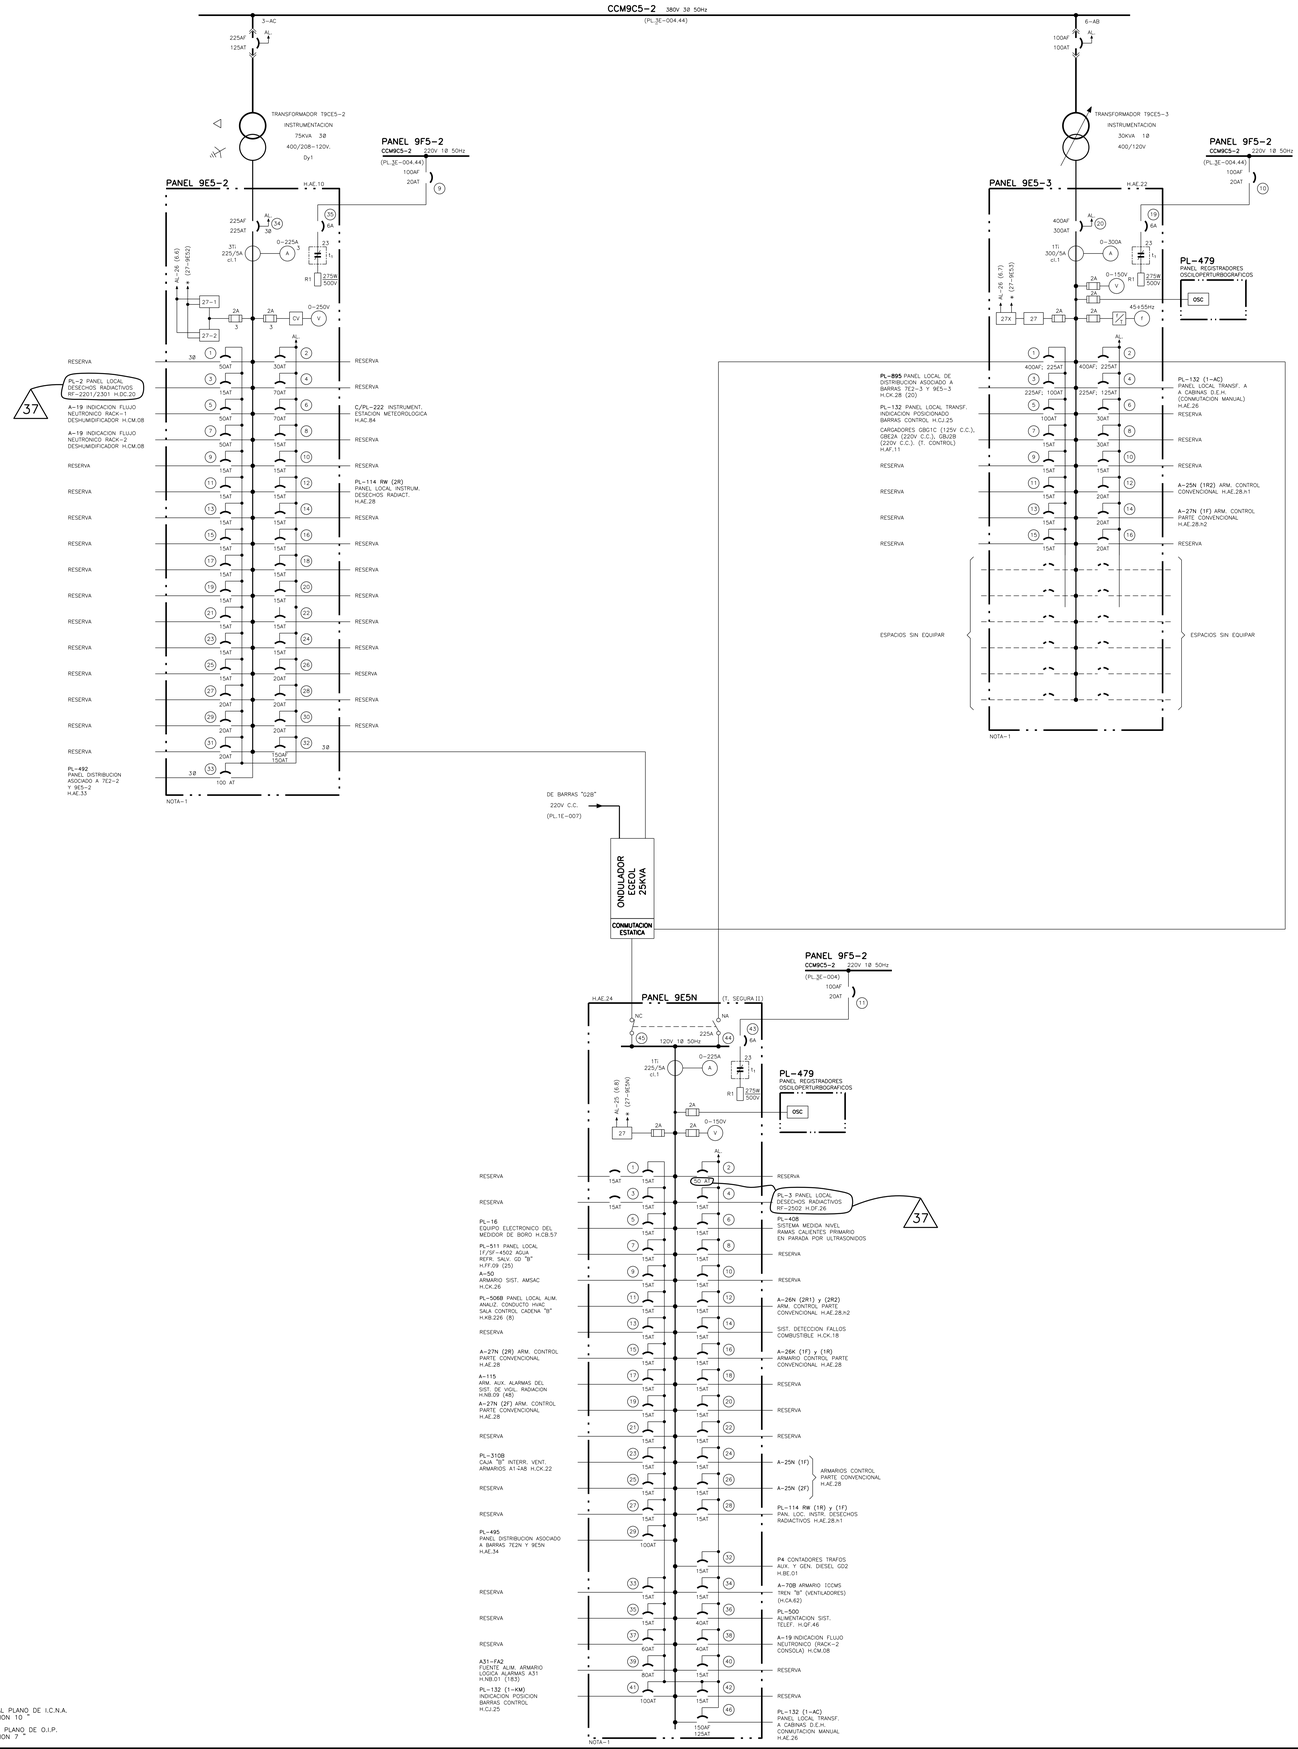

37

*** "EL PLANO REVISION 11 SUBSTITUYE AL PLANO DE I.C.N.A. DE LA MISMA DENOMINACION Y REVISION 10 "

* "EL PLANO REVISION 8 SUBSTITUYE AL PLANO DE O.I.P. DE LA MISMA DENOMINACION Y REVISION 7 "

NOTAS

1.– TODOS LOS INTERRUPTORES DE SALIDA DE BARRAS DE INSTRUMENTACION SERAN DE 100AF, EXCEPTO LOS INDICADOS. ASIMISMO LAS SALIDAS SERAN MONOFASICAS A EXCEPCION DE LAS EXPRESAMENTE SEÑALADAS
2.– TODAS LAS ALARMAS VAN A LA SALA DE CONTROL
3.– LA NUMERACION REAL DE TODOS LOS EQUIPOS, BARRAS, PANELES, ETC. IRA PRECEDIDA POR 1/
4.– PARA ESQUEMA DE CONTROL Y CABLEADO VER H.3E-016-AE.09, 10 y 19÷24
5.– SOLO EL PANEL 9E2-1 ES DE CLASE 1E Y TREN "B"
6.– EL INTERRUPTOR DE ALIMENTACION AL CCM.9C5-2 (CARGAS NO ESENCIALES Y CIRCUITOS ASOCIADOS) SE DISPARA EN CASO DE I.S. O P.P.E., CON REPOSICION AUTOMATICA A LOS 45 Seg EN ESTE ULTIMO CASO
* SEÑAL AL SAMO

LA EDICION 23 PROVIENE DE LA EDICION 22 EMITIDA POR UTE. INITEC-INYPSA-E.AGRUPADOS

ACTUALIZADO DIC-2021

EDICION	FECHA	DESCRIPCION	EST.	REAL.	COMP.	VERIF.	APROB.
37	DIC.21	PCD-1/35779/A1-35	LMP	JMG	–	EGG	JMB
36	AGO.20	PCD-1/36921/A2-35	PPS	JMG	–	MVR	JMB
35	JUL.16	PCD-1/31771-2/A1-33	LMP	FSS	–	JMB	LFV
34	ABR.16	PCD-1/31506-1/A2-33	JSAR	MPM	JSAR	JCDP	SMZ

Anav Asociación Nuclear Ascó - Vandellós II, A.I.E.

Westinghouse ANAV Engineering Support

CENTRAL NUCLEAR DE ASCO - GRUPO 1

ESQUEMA UNIFILAR

BARRAS INSTRUMENTACION

FIG. E.S. Nº : 8.3-17A

PLANO Nº:	CLASE:	EDICION:
E-005.02	C	37

E-005-02-37.DGN