
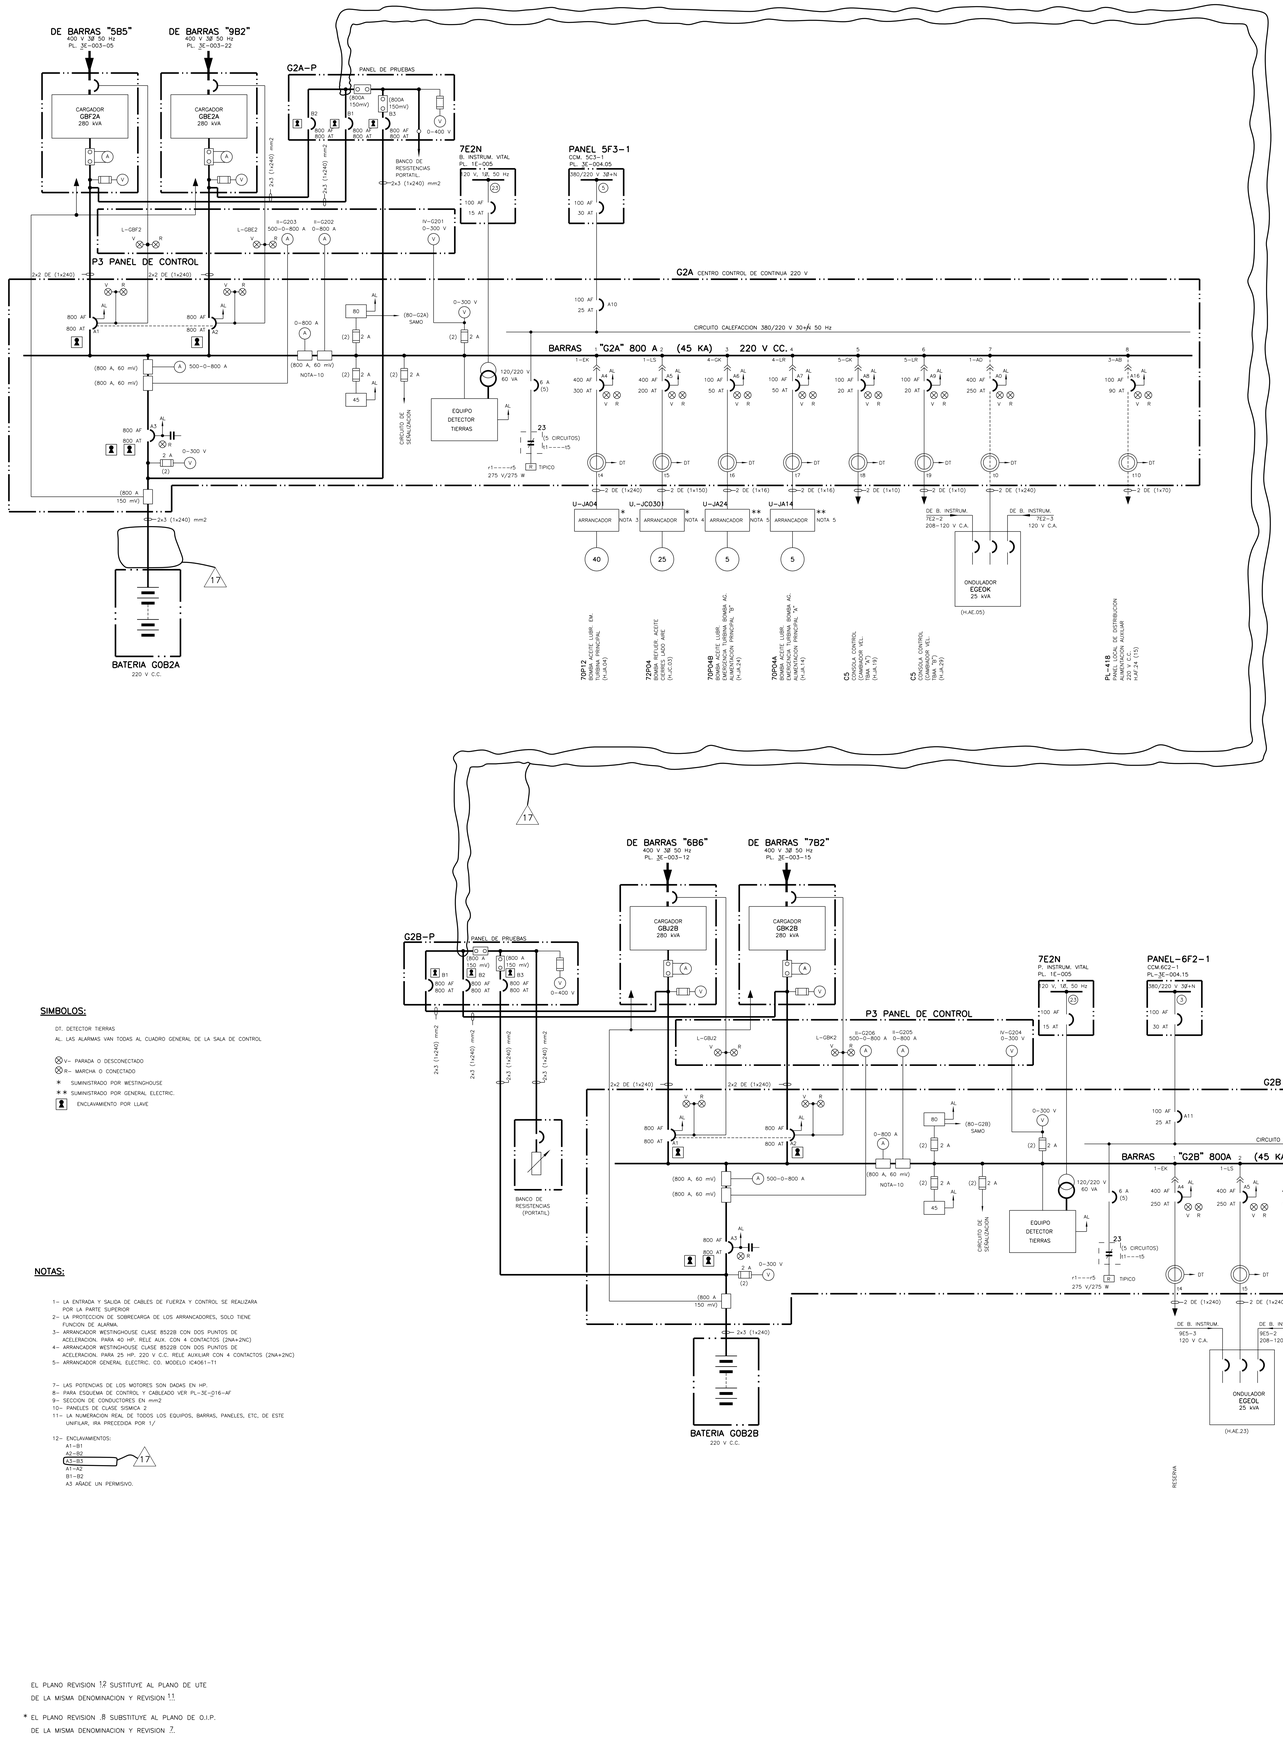


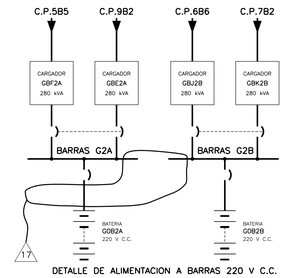

DETALLE DE ALIMENTACION A BARRAS 220 V C.C.
NO INCLUYE PANEL DE PRUEBAS

SIMBOLOS:

DT. DETECTOR TIERRAS
AL. LAS ALARMAS VAN TODAS AL CUADRO GENERAL DE LA SALA DE CONTROL

⊗V– PARADA O DESCONECTADO
⊗R– MARCHA O CONECTADO
* SUMINISTRADO POR WESTINGHOUSE
** SUMINISTRADO POR GENERAL ELECTRIC.
ENCLAVAMIENTO POR LLAVE

NOTAS:

1– LA ENTRADA Y SALIDA DE CABLES DE FUERZA Y CONTROL SE REALIZARA POR LA PARTE SUPERIOR
2– LA PROTECCION DE SOBRECARGA DE LOS ARRANCADORES, SOLO TIENE FUNCION DE ALARMA.
3– ARRANCADOR WESTINGHOUSE CLASE 8522B CON DOS PUNTOS DE ACELERACION, PARA 40 HP, RELE AUX. CON 4 CONTACTOS (2NA+2NC)
4– ARRANCADOR WESTINGHOUSE CLASE 8522B CON DOS PUNTOS DE ACELERACION, PARA 25 HP, 220 V C.C. RELE AUXILIAR CON 4 CONTACTOS (2NA+2NC)
5– ARRANCADOR GENERAL ELECTRIC. CO. MODELO IC4061-T1

7– LAS POTENCIAS DE LOS MOTORES SON DADAS EN HP.
8– PARA ESQUEMA DE CONTROL Y CABLEADO VER PL-3E-0116-AF
9– SECCION DE CONDUCTORES EN mm2
10– PANELES DE CLASE SISMICA 2
11– LA NUMERACION REAL DE TODOS LOS EQUIPOS, BARRAS, PANELES, ETC. DE ESTE UNIFILAR, IRA PRECEDIDA POR 1/

12– ENCLAVAMIENTOS:
A1–B1
A2–B2
A3–B3 (17)
A1–A2
B1–B2
A3 AÑADE UN PERMISIVO.

EL PLANO REVISION 12 SUSTITUYE AL PLANO DE UTE
DE LA MISMA DENOMINACION Y REVISION 11

* EL PLANO REVISION .8 SUBSTITUYE AL PLANO DE O.I.P.
DE LA MISMA DENOMINACION Y REVISION 7.

LA EDICION 12 PROVIENE DE LA EDICION 11 EMITIDA POR UTE INITEC-INYPSA-E.AGRUPADOS

ACTUALIZADO
IDR JUN-2022

EDICION	FECHA	DESCRIPCION	EST.	REAL.	COMP.	VERIF.	APROB.
17	JUN.22	CT-A/211126001 (S/HCI T. RETIRADA)	ABA	ICG	–	EOG	JMB
16	DIC.21	CT-A/211126001 (S.HCI T. MONTAJE)	ABA	JMG	–	EOG	JMB
15	OCT.15	PCD-1/30469-2/A1-14	LMP	JMG	–	ABA	LFV
14	ABR-11	PCD-1/22299-2/A8-12	JMB	IOH	JMB	ABA	LFV
13	JUL-10	PCD-1/22299-1/A7-12	JMB	IOH	JMB	ABA	LFV

Asociación Nuclear Ascó - Vandellós II, A.I.E.
Westinghouse ANAV Engineering Support

CENTRAL NUCLEAR DE ASCO - GRUPO 1

ESQUEMA UNIFILAR CENTROS DE CONTROL DE CONTINUA 220 V BARRAS "G2A" Y "G2B"

PLANO Nº:	CLASE	EDICION
E-007	C	17

E-007-17.DGN