

1E-008.01

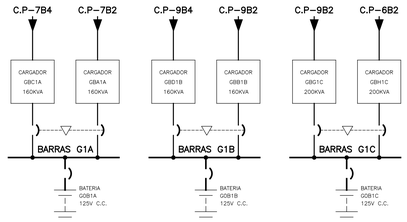

DETALLE DE ALIMENTACION A BARRAS 125V C.C.
NO INCLUYE PANEL DE PRUEBAS

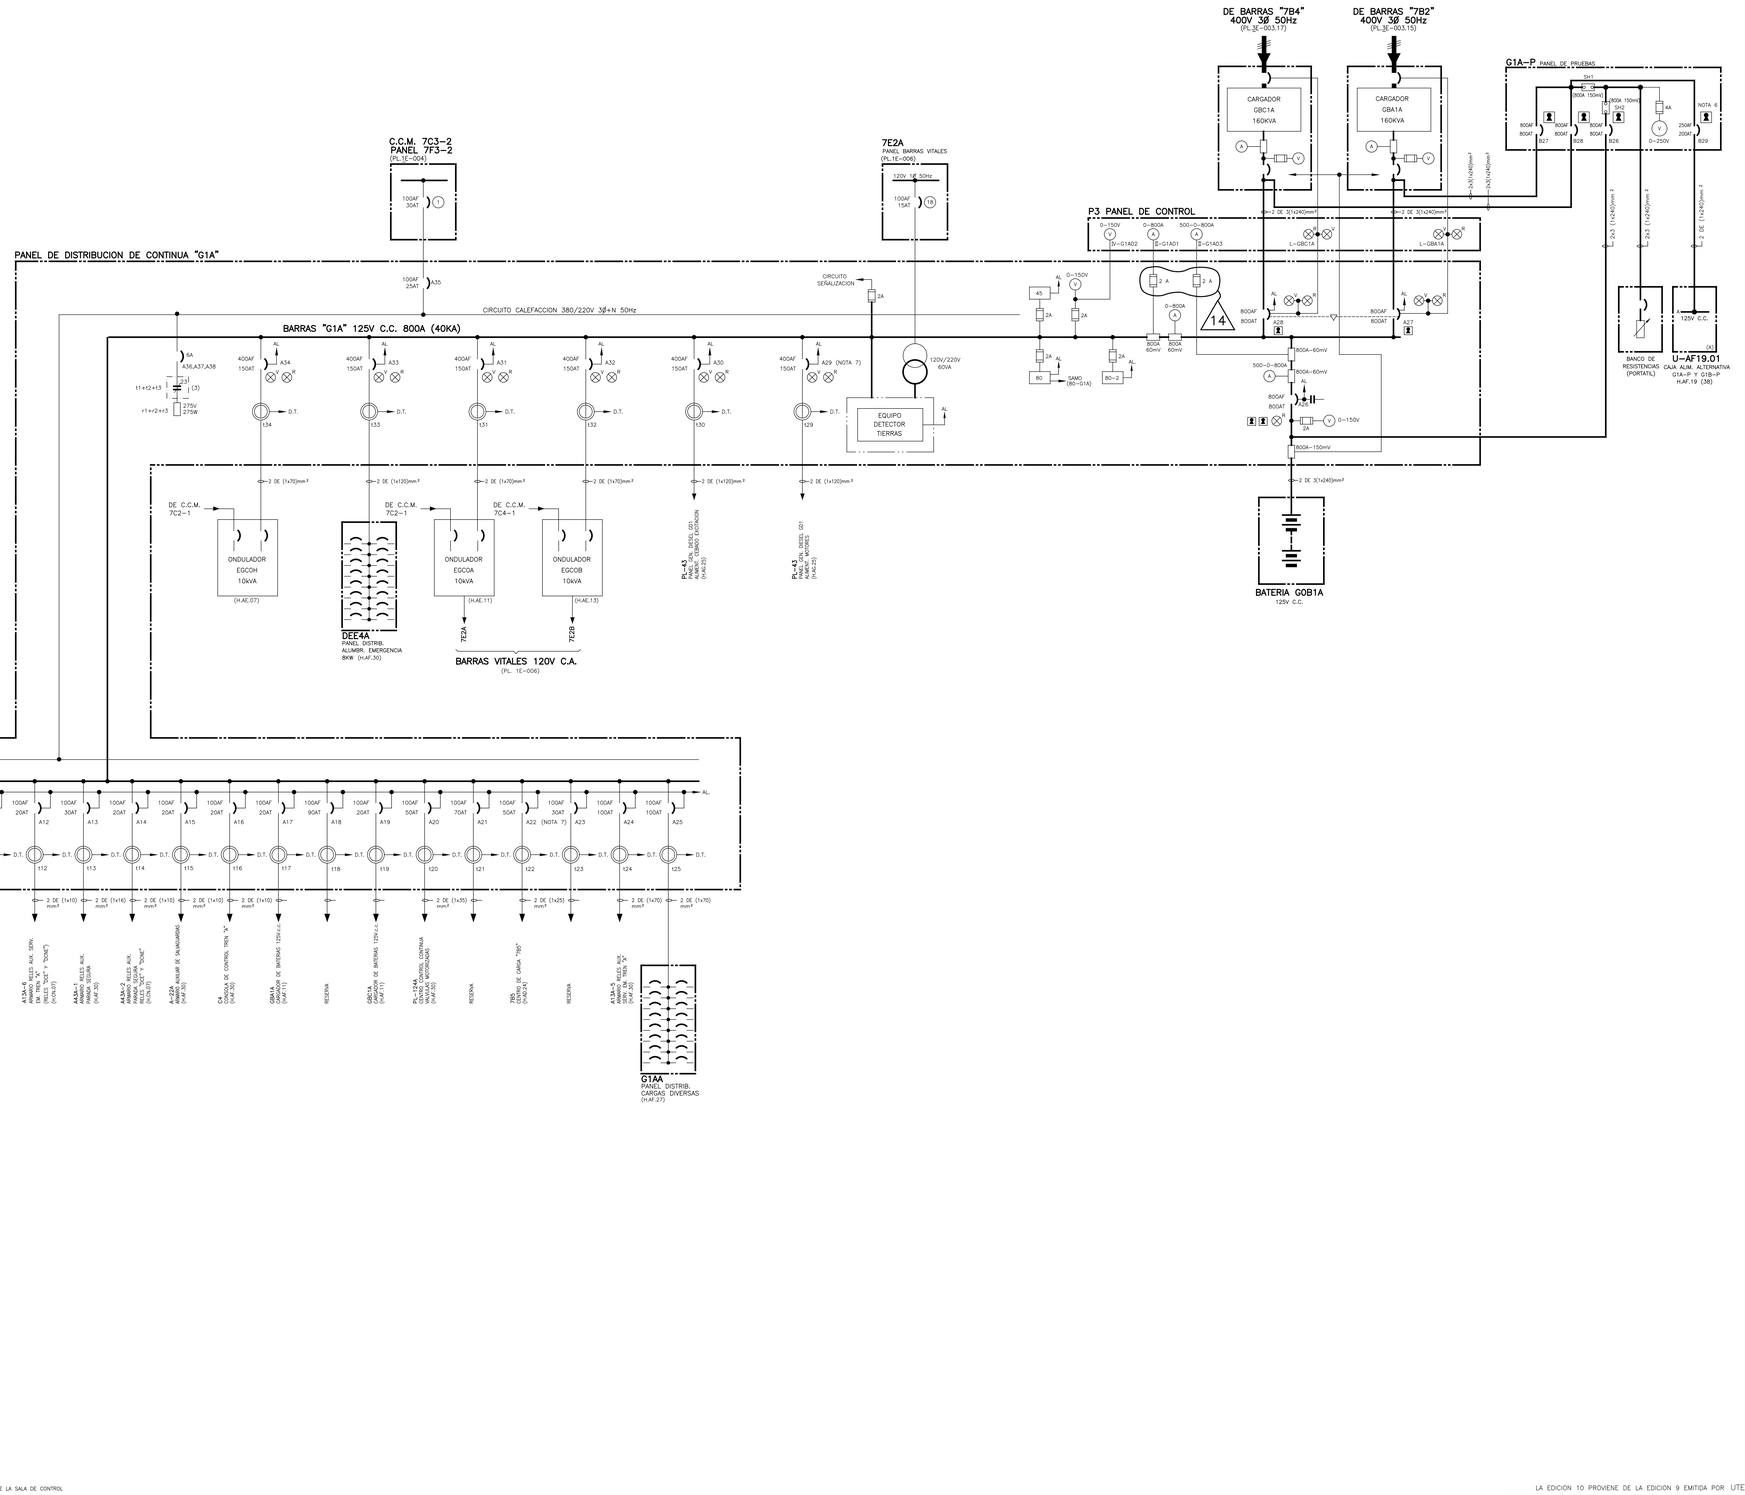

NOTAS

1.– LA ENTRADA Y SALIDA DE CABLES DE FUERZA Y CONTROL SERA POR LA PARTE SUPERIOR
2.– PANEL DE CLASE SISMICA–1
3.– PARA ESQUEMAS DE CONTROL Y CABLEADO VER H. 3E–016–AF
4.– LA NUMERACION REAL DE TODOS LOS EQUIPOS BARRAS, PANELES ETC., DE ESTE UNIFILAR IRA PRECEDIDA POR 1/
5.– ENCLAVAMIENTOS:
A26 – B26
A27 – B27
A28 – B28
A27 – A28
B27 – B28
A26 AÑADE UN PERMISIVO
6.– INTERRUPTOR B29 QUEDA ENCLAVADO ABIERTO CON LLAVE EXTRAIDA.
7.– ACCIÓN DE DISPARO POR PROTECCIÓN TÉRMICA O FUSIBLE. PROTECCIÓN MAGNETICA "ANULADA"

SIMBOLOS

D.T. DETECTOR TIERRAS
AL LAS ALARMAS VAN TODAS AL CUADRO GENERAL DE LA SALA DE CONTROL
ENCLAVAMIENTO MECANICO
PARADA O DESCONECTADO
MARCHA O CONECTADO
ENCLAVAMIENTO POR LLAVE

* "EL PLANO REVISION 7 SUBSTITUYE AL PLANO DE O.I.P. DE LA MISMA DENOMINACION Y REVISION 6 "

LA EDICION 10 PROVIENE DE LA EDICION 9 EMITIDA POR UTE INTEC–INYPSA–E.AGRUPADOS

ACTUALIZADO MAY-2020

EDICION	FECHA	DESCRIPCION	EST.	REAL.	COMP.	VERIF.	SUPERV.	APROB.
14	MAY.19	PCD–1/36465/A1–13			–		–	
			FBL	LAB	–	MVR	–	JMB
13	NOV.12	PCD–1/30469–1/A8–12	ABA	JRG	ABA	JMB	–	LFV
12	JUL.06	1/21247/A1–11	AGO	JRG	AGO	JMB	LFV	JAB
11	AGO.03	1/20164/A1–10	JMB	MPM	JMB	IMJ	LFV	CSP

ANAV Asociación Nuclear Ascó - Vandellós II, A.I.E.
Westinghouse ANAV Engineering Support

CENTRAL NUCLEAR DE ASCO - GRUPO 1

ESQUEMA UNIFILAR C.C. 125V

BARRAS G1A

FIG. E.S. Nº : 8.3-19

PLANO Nº: E–008.01 | CLASE C | EDICION 14

1E–008.01–14.SCN