

1E-008.02

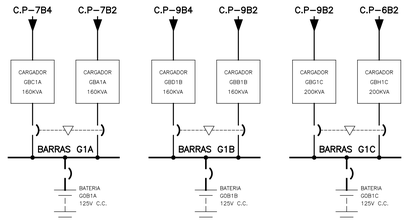

DETALLE DE ALIMENTACION A BARRAS 125V C.C.
NO INCLUYE PANEL DE PRUEBAS

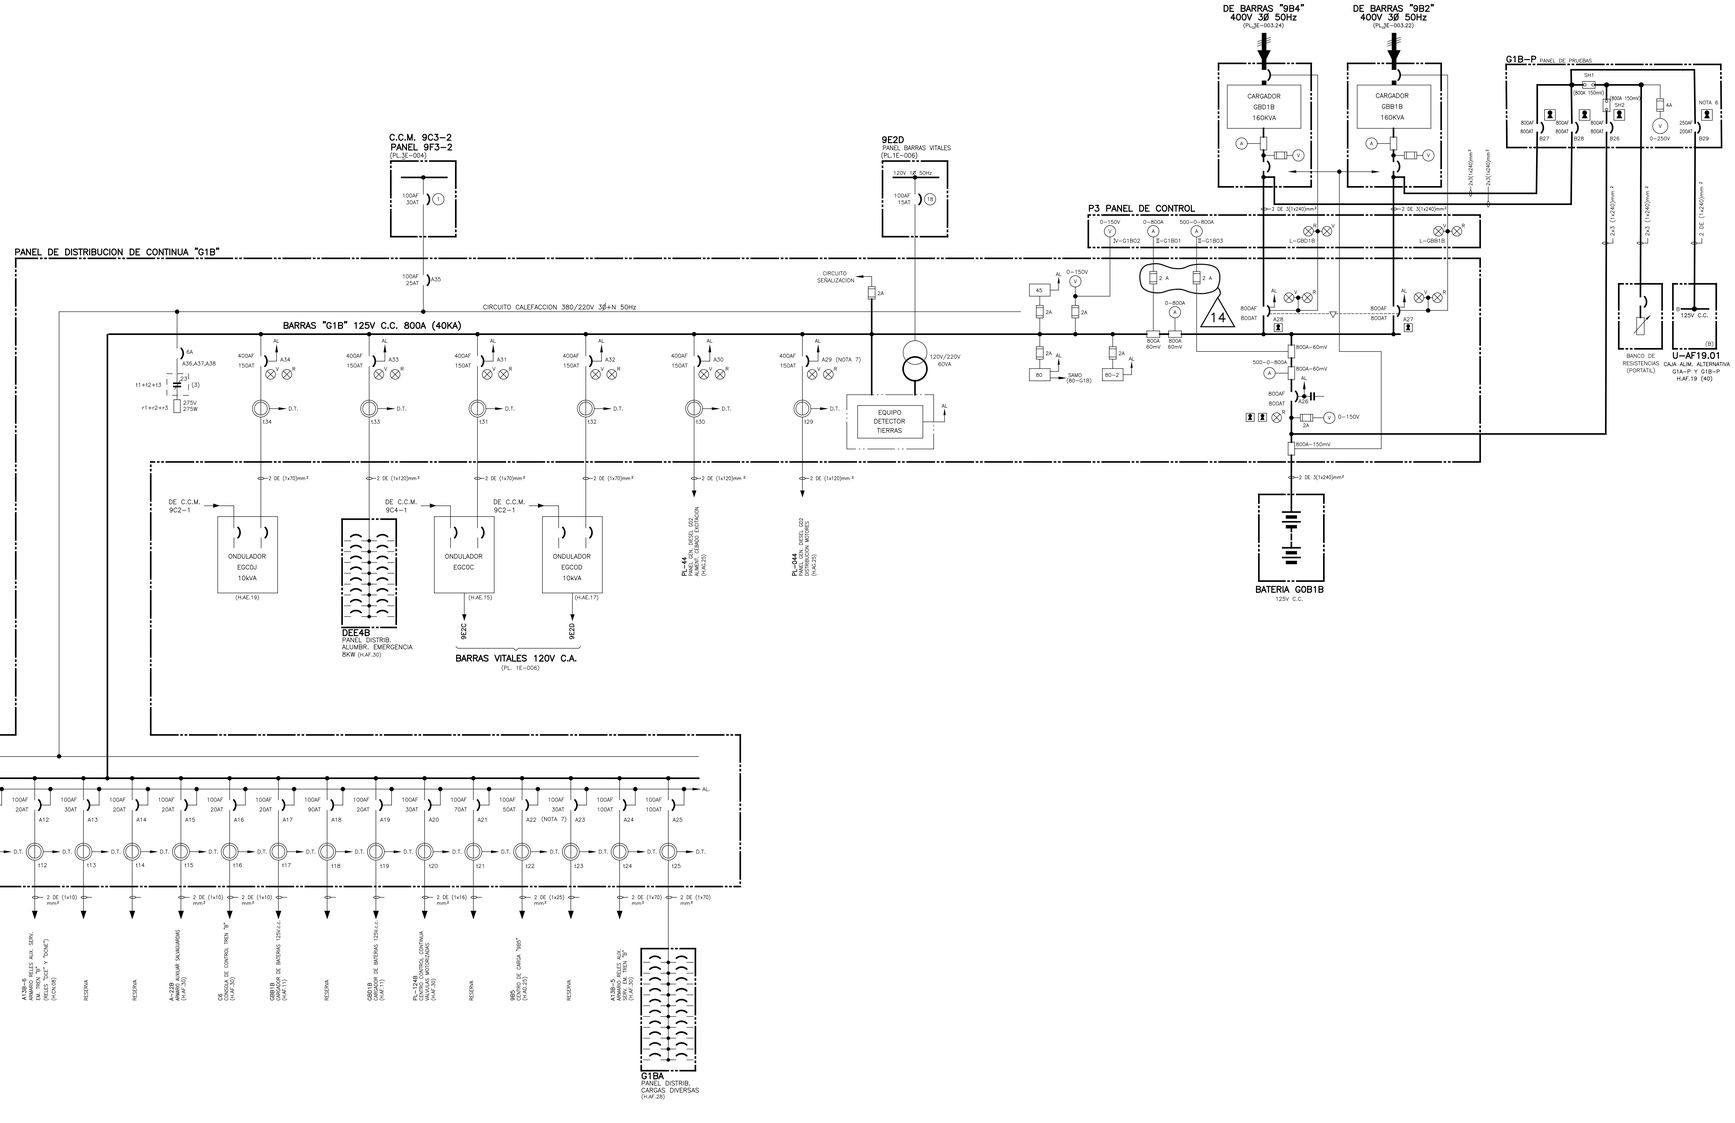

NOTAS

1.- LA ENTRADA Y SALIDA DE CABLES DE FUERZA Y CONTROL SERA POR LA PARTE SUPERIOR
2.- PANEL DE CLASE SISMICA-1
3.- PARA ESQUEMAS DE CONTROL Y CABLEADO VER H. 3E-016-4F
4.- LA NUMERACION REAL DE TODOS LOS EQUIPOS, BARRAS, PANELES ETC., DE ESTE UNIFILAR IRA PRECEDIDA POR 1/
5.- ENCLAVAMIENTOS:
- A26 - B26
- A27 - B27
- A28 - B28
- A27 - A28
- B27 - B28
- A26 AÑADE UN PERMISIVO

6.- INTERRUPTOR B29 QUEDA ENCLAVADO ABIERTO CON LLAVE EXTRAIDA.
7.- ACCION DE DISPARO POR PROTECCION TERMICA O FUSIBLE. PROTECCION MAGNETICA "ANULADA"

SIMBOLOS

D.T. DETECTOR TIERRAS
AL LAS ALARMAS VAN TODAS AL CUADRO GENERAL DE LA SALA DE CONTROL
ENCLAVAMIENTO MECANICO
PARADA O DESCONECTADO
MARCHA O CONECTADO
ENCLAVAMIENTO POR LLAVE

* "EL PLANO REVISION 7 SUBSTITUYE AL PLANO DE O.I.P. DE LA MISMA DENOMINACION Y REVISION 6 "

LA EDICION 10 PROVIENE DE LA EDICION 9 EMITIDA POR UTE INTEC-INYPSA-EAGRUPADOS

ACTUALIZADO MAY-2020

EDICION	FECHA	DESCRIPCION	EST.	REAL.	COMP.	VERIF.	SUPERV.	APROB.
14	MAY.19	PCD-1/36465/A1-13	FBL	LAB	–	MVR	–	JMB
13	ENE.13	PCD-1/30469-1/A8-12	ABA	JRG	ABA	JMB	–	LFV
12	JUL.06	1/21247/A1-11	AGO	JRG	AGO	JMB	LFV	JAB
11	AGO.03	1/20164/A1-10	JMB	MPM	JMB	IMJ	LFV	CSP

anav Asociación Nuclear Ascó - Vandellós II, A.I.E.
Westinghouse ANAV Engineering Support

CENTRAL NUCLEAR DE ASCO - GRUPO 1

ESQUEMA UNIFILAR C.C. 125V

BARRAS G1B

FIG. E.S. Nº: 8.3-20

PLANO Nº: E-008.02 | CLASE C | EDICION 14

1E-008.02-14.SCH