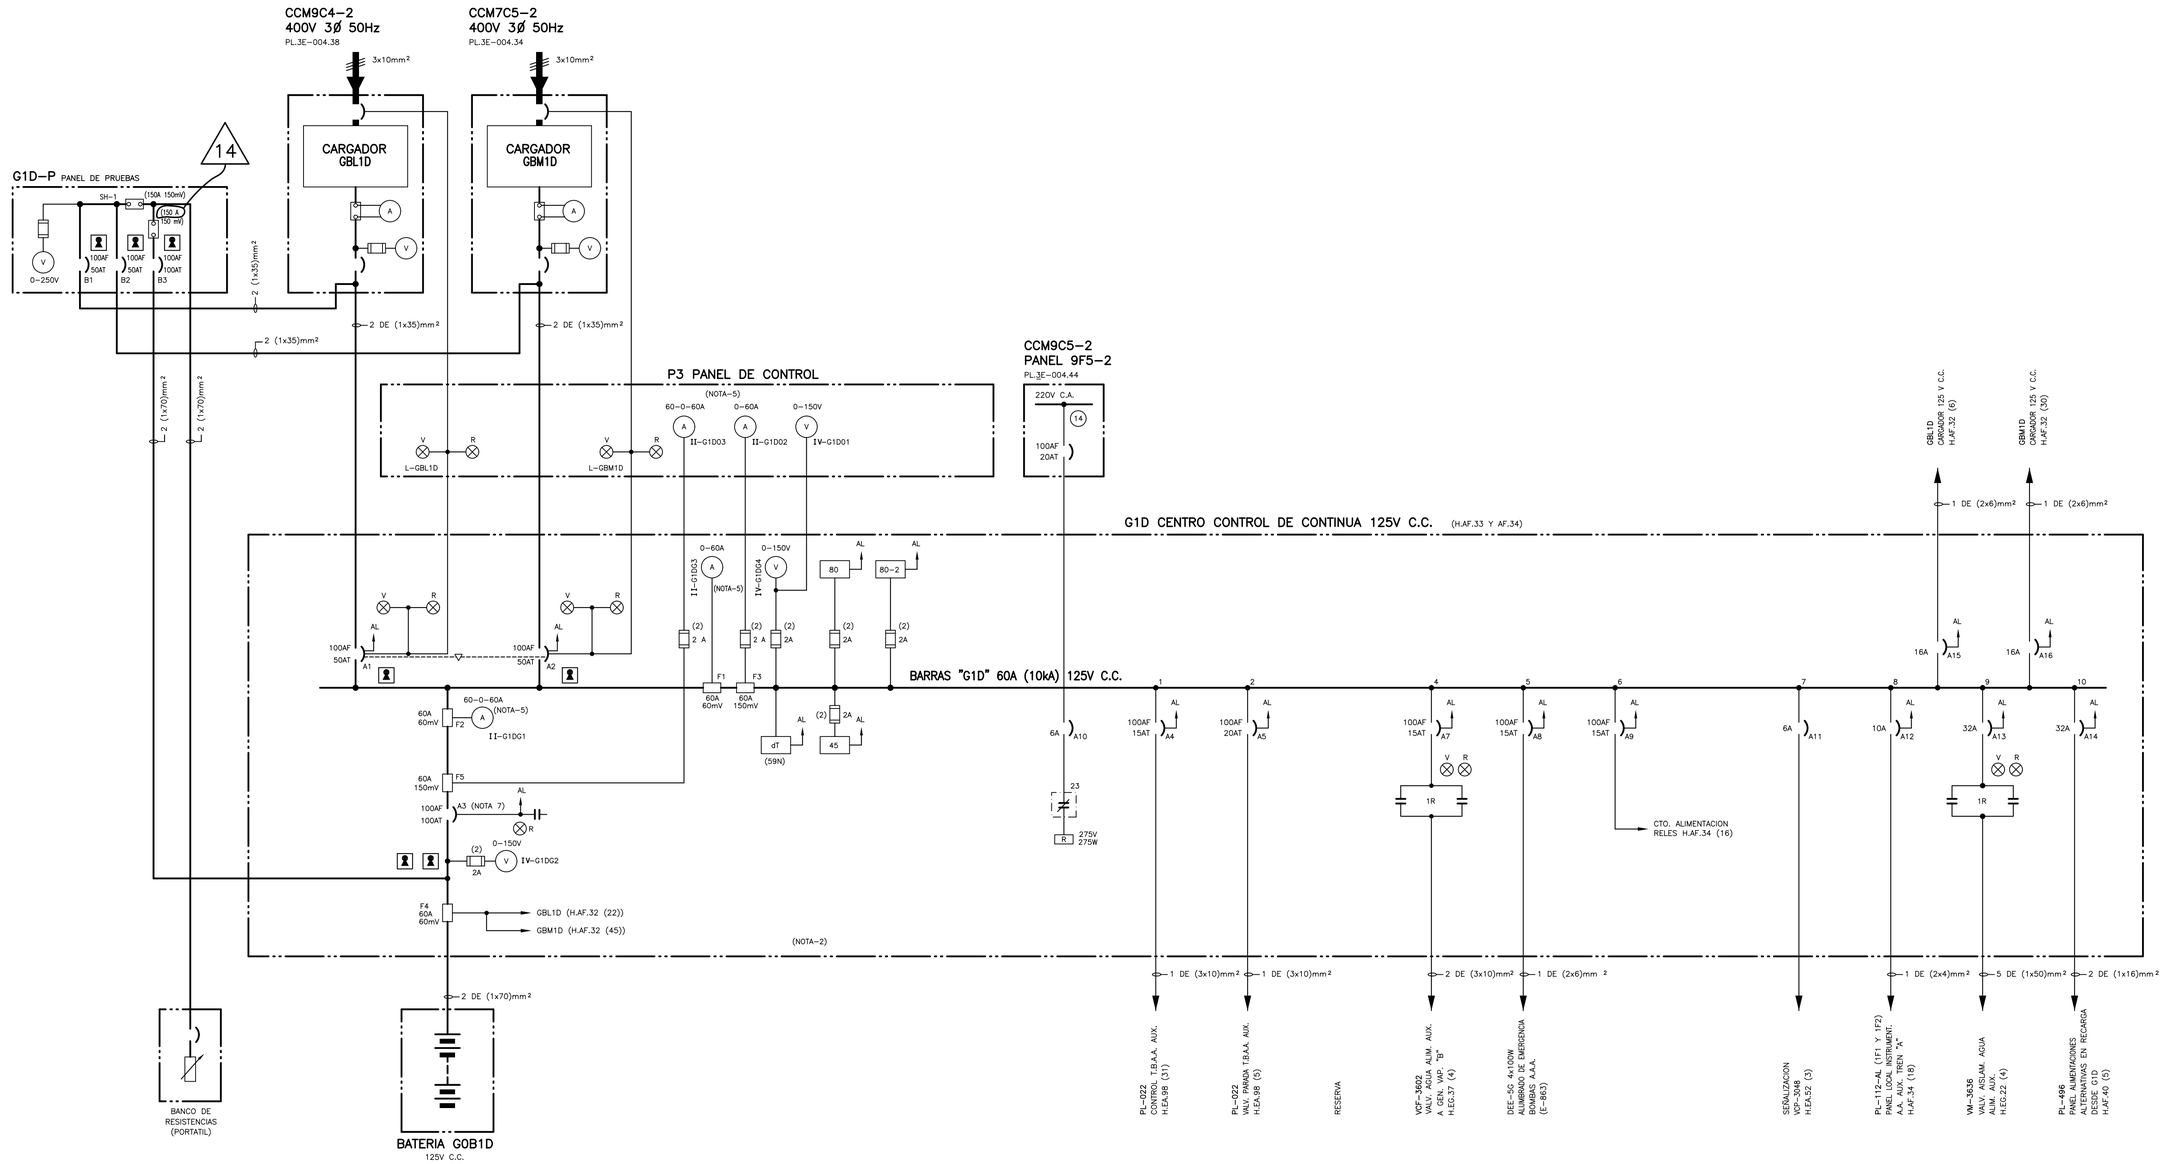


NOTAS:

1- LA ENTRADA Y SALIDA DE CABLES SE REALIZARA POR LA PARTE SUPERIOR.

2- PANEL DE CLASE SISMICA 1.

3- LA NUMERACION REAL DE TODOS LOS EQUIPOS, BARRAS, PANELES ETC... DE ESTE UNIFILAR IRA PRECEDIDA POR 1/

4- ANULADA.

5- LOS AMPERIMETROS TIENEN AMPLIACION DE ESCALA COMPRIMIDA HASTA 180A.

6- ENCLAVAMIENTOS:
A1-B1
A2-B2
A3-B3
A1-A2
B1-B2
A3 AÑADE UN PERMISIVO.

7- ACCION DE DISPARO POR PROTECCION TERMICA O FUSIBLE. PROTECCION MAGNETICA "ANULADA"

SIMBOLOS:

- ⊗V — PARADA O DESCONECTADO.
- ⊗R — MARCHA O CONECTADO.
- [llave] — ENCLAVAMIENTO POR LLAVE.
- AL- — LAS ALARMAS VAN TODAS A SALA DE CONTROL.
- ----▽---- — ENCLAVAMIENTO MECANICO

* EL PLANO REVISION 3 SUBSTITUYE AL PLANO DE O.I.P. DE LA MISMA DENOMINACION Y REVISION 2 "

ACTUALIZADO FEB-2022

EDICION	FECHA	DESCRIPCION	EST.	REAL.	COMP.	VERIF.	APROB.
14	ENE.22	PAC-21/4116/01	MVR	JMG	-	ABA	JMB
13	MAY.19	PCD-1/36465/A1-12	FBL	LAB	-	MVR	JMB
12	FEB.17	PCD-1/30469-3/A1-11 (REACTUALIZACION)	LMP	LAB	-	ABA	LFV
11	OCT.14	PCD-1/30469-3/A10-10	LMP	FSS	LMP	ABA	LFV

LA EDICION 8 PROVIENE DE LA EDICION 7 EMITIDA POR UTE INITEC-INYPSA-E.AGRUPADOS

Anav Asociación Nuclear Ascó - Vandellós II, A.I.E.

Westinghouse ANAV Engineering Support

CENTRAL NUCLEAR DE ASCO - GRUPO 1

ESQUEMA UNIFILAR C.C. 125V
BARRAS G1D

FIG. E.S. Nº: 8.3-20A

PLANO Nº:	CLASE	EDICION:
1E-008.04	C	14

11E-008.04--14.DGN