
SITUACION DE PANELES RECARGA					
PANEL	EDIFICIO	ELEVACION	PANEL	EDIFICIO	ELEVACION
ET−04	EXT.(1)	50.00	PLR−18	CONTROL	57.50
PLR−1	TURBINA	36.85	PLR−19	CONTROL	42.50
PLR−2	TURBINA	46.10	PLR−20	CONTROL	35.00
PLR−3	TURBINA	46.10	PLR−21	PEN. ELEC.	42.50
PLR−4	CONTROL	35.00	PLR−22	PEN. ELEC.	42.50
PLR−5	PEN. ELEC.	35.00	PLR−23	PEN. ELEC.	35.00
PLR−6	AUXILIAR	57.50	PLR−24	PEN. ELEC.	35.00
PLR−7	TURBINA	36.85	PLR−25	AUXILIAR	57.50
PLR−8	TURBINA	36.85	PLR−26	AUXILIAR	42.50
PLR−10	TURBINA	55.35	PLR−29	TURBINA	55.35
PLR−11	TURBINA	46.10	PLR−30	TURBINA	55.35
PLR−12	TURBINA	46.10	PLR−31	A EXT.(E5C)	50.00
PLR−13	TURBINA	36.85	PLR−32	A EXT.(E5B)	50.00
PLR−14	TURBINA	55.35	PLR−32.01	A EXT.(E5B)	50.00
PLR−15	TURBINA	46.10	PLR−33	A EXT.(E5C)	50.00
PLR−16	TURBINA	46.10	PLR−38	A EXT.(E5F)	50.00
PLR−17	TURBINA	36.85	PLR−38.1	A EXT.(E5F)	50.00
PLR−34	TURBINA	46.10	PLR−36 (DE PLR−24)	PEN. ELEC.	36.00
PLR−35 (DE PLR−22)	PEN. ELEC.	42.50	PLR−37	AUXILIAR	57.50
PL−980	EXT. (2)	50.00			

(1) LADO ESTE EDIF. TURBINA
(2) EDIF. CONTROL

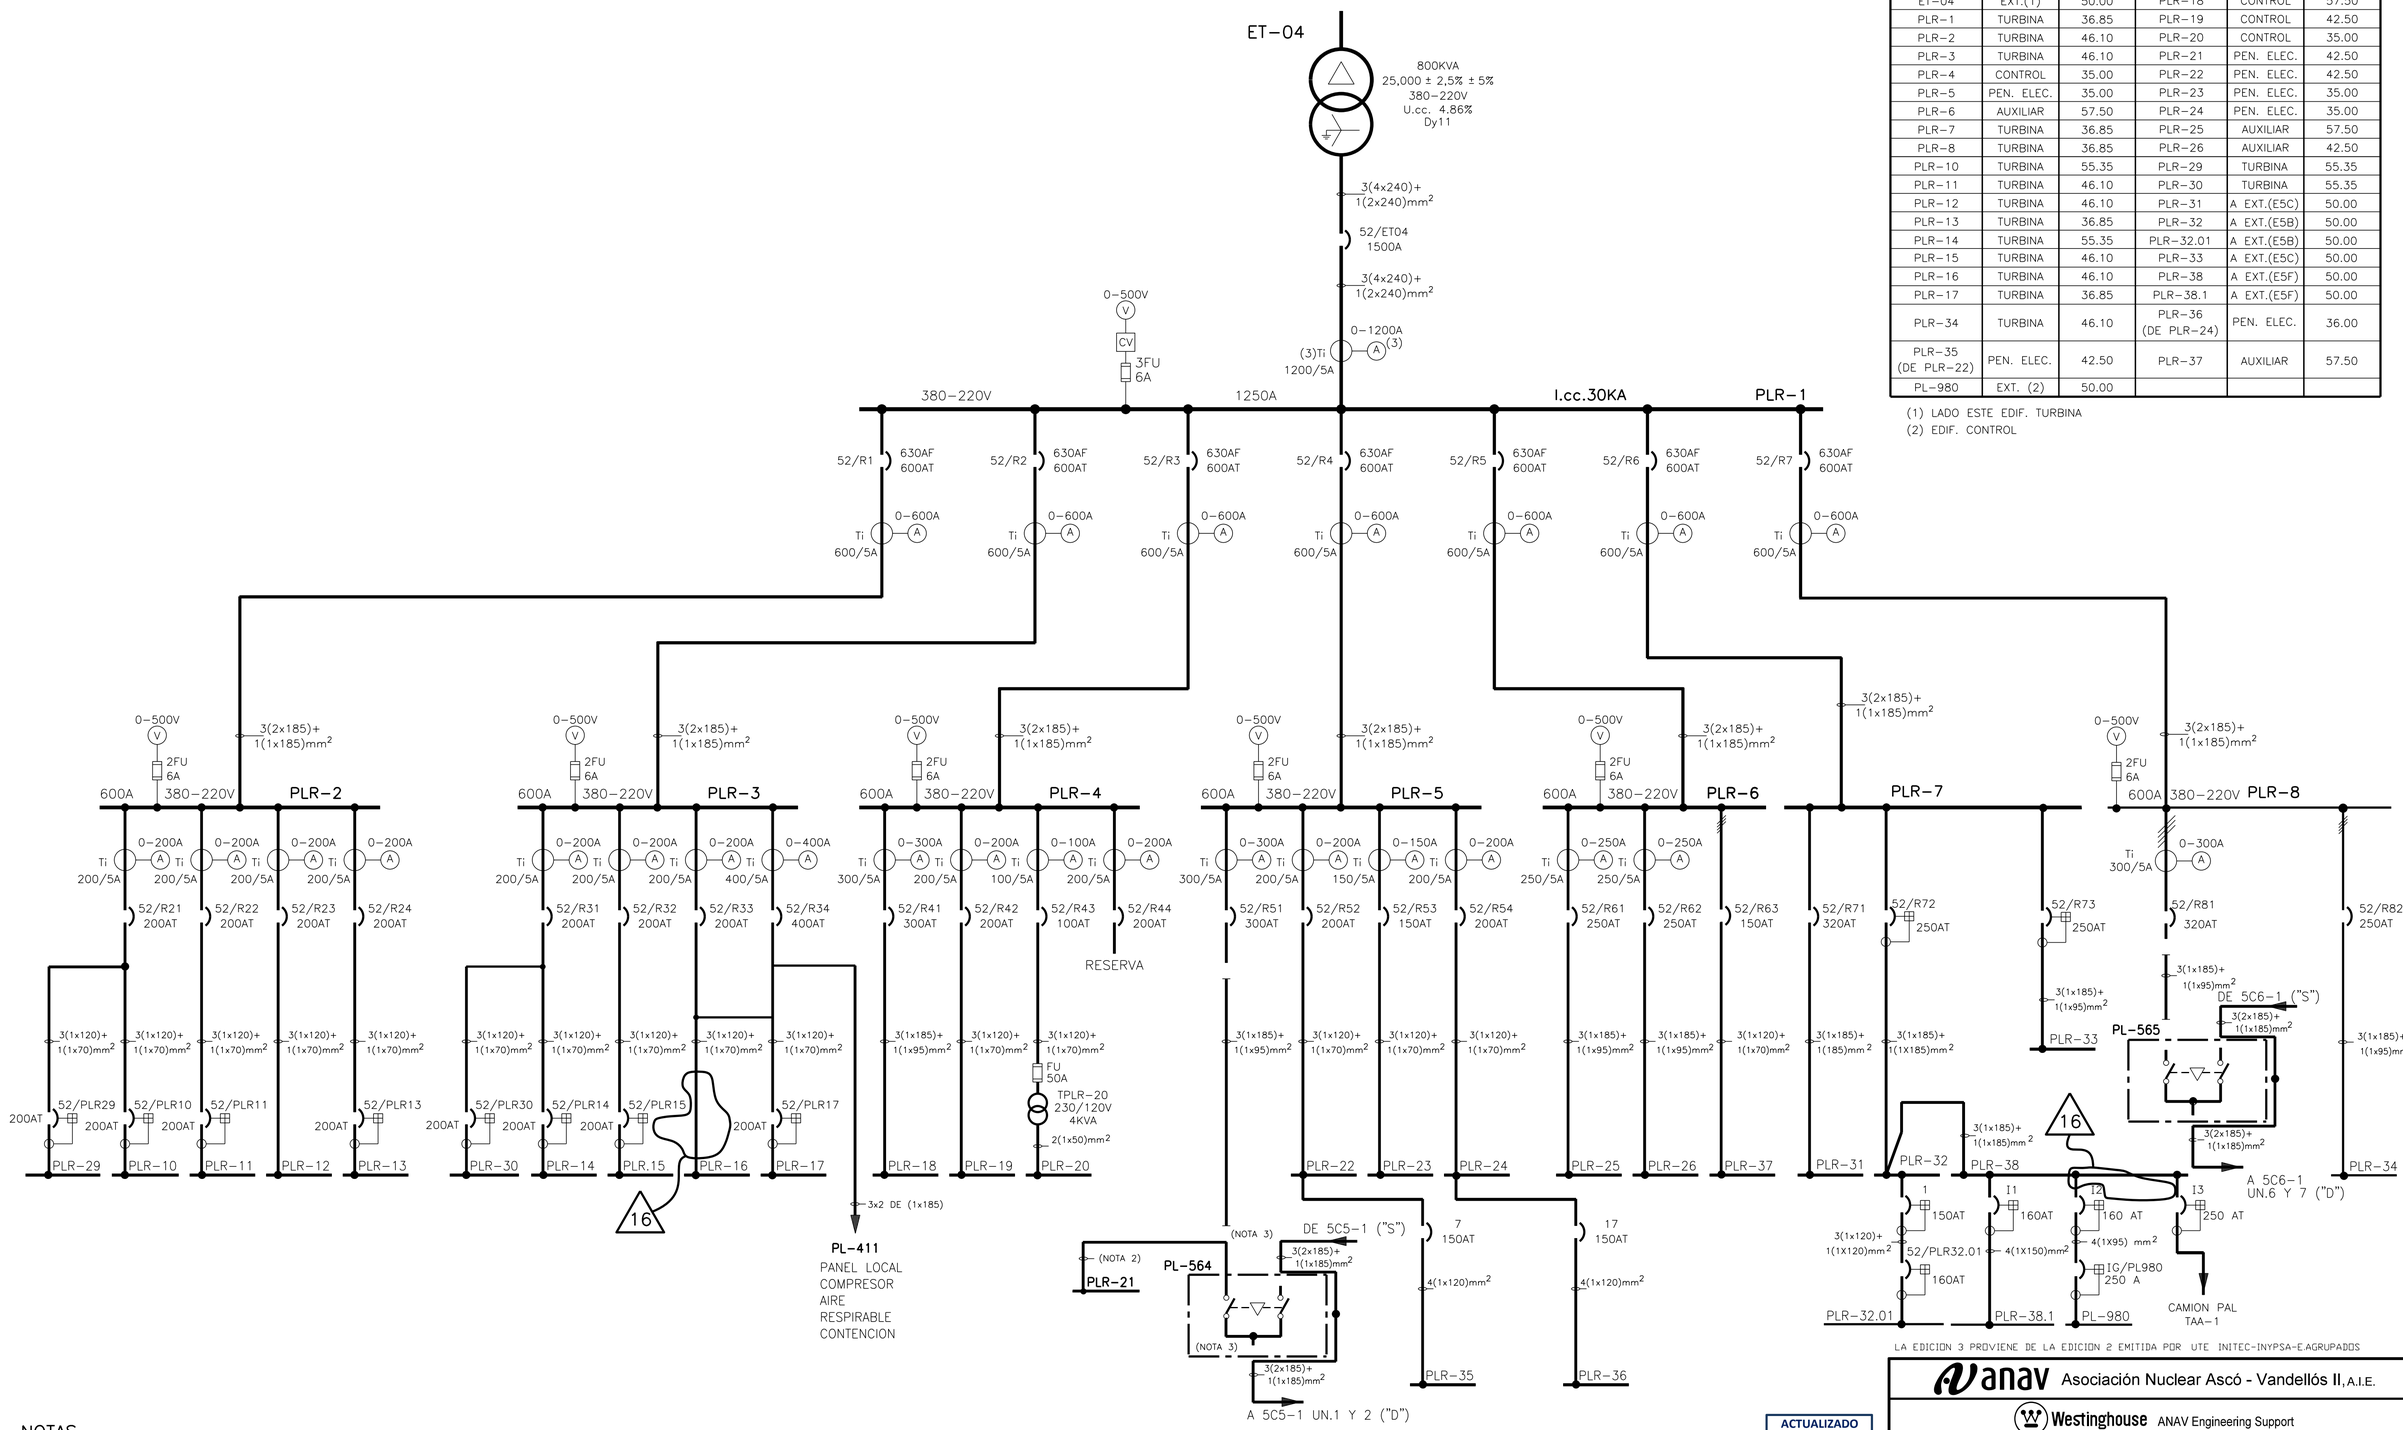

NOTAS

1.− CORRESPONDE AL SISTEMA "QR"

2.− CABLE TENDIDO Y CONEXIONADO POR DIRECCION CENTRAL 4 (1x70) mm²

3.− DESCONECTAR Y AISLAR CONVENIENTEMENTE

LA EDICION 3 PROVIENE DE LA EDICION 2 EMITIDA POR UTE INITEC-INYPSA-E.AGRUPADOS

ACTUALIZADO IDR ENE-2026

EDICION	FECHA	DESCRIPCION	EST.	REAL.	VERIF.	APROB.
16	ENE.26	CT−A/251030002 Y CT−A/251030003 (S/HCI T.RETIRADA)	ABA	VRA	LMP	JMB
15	NOV.25	CT−A/251030002 Y CT−A/251030003 (S/HCI T.MONTAJE)	ABA	VRA	LMP	JMB
14	MAY.19	PCD−1/35356−1/A1−11	FBL	LAB	JME	JMB
13	SEP.17	PCD−1/35121−1/A1−12	CGB	JMG	LMP	JMB
12	ABR.17	PAC−16/6017−01	CGB	FSS	JMB	LFV

anav Asociación Nuclear Ascó - Vandellós II, A.I.E.

Westinghouse ANAV Engineering Support

CENTRAL NUCLEAR DE ASCO - GRUPO 1

ESQUEMA UNIFILAR
SISTEMA DE DISTRIBUCION ELECTRICA
PARA RECARGA

PLANO Nº: 1E−018 (H.1 DE 2) | CLASE: — | EDICION: 16

11E−018−001−16.DGN

A B C D E F G H

1 2 3 4 5 6