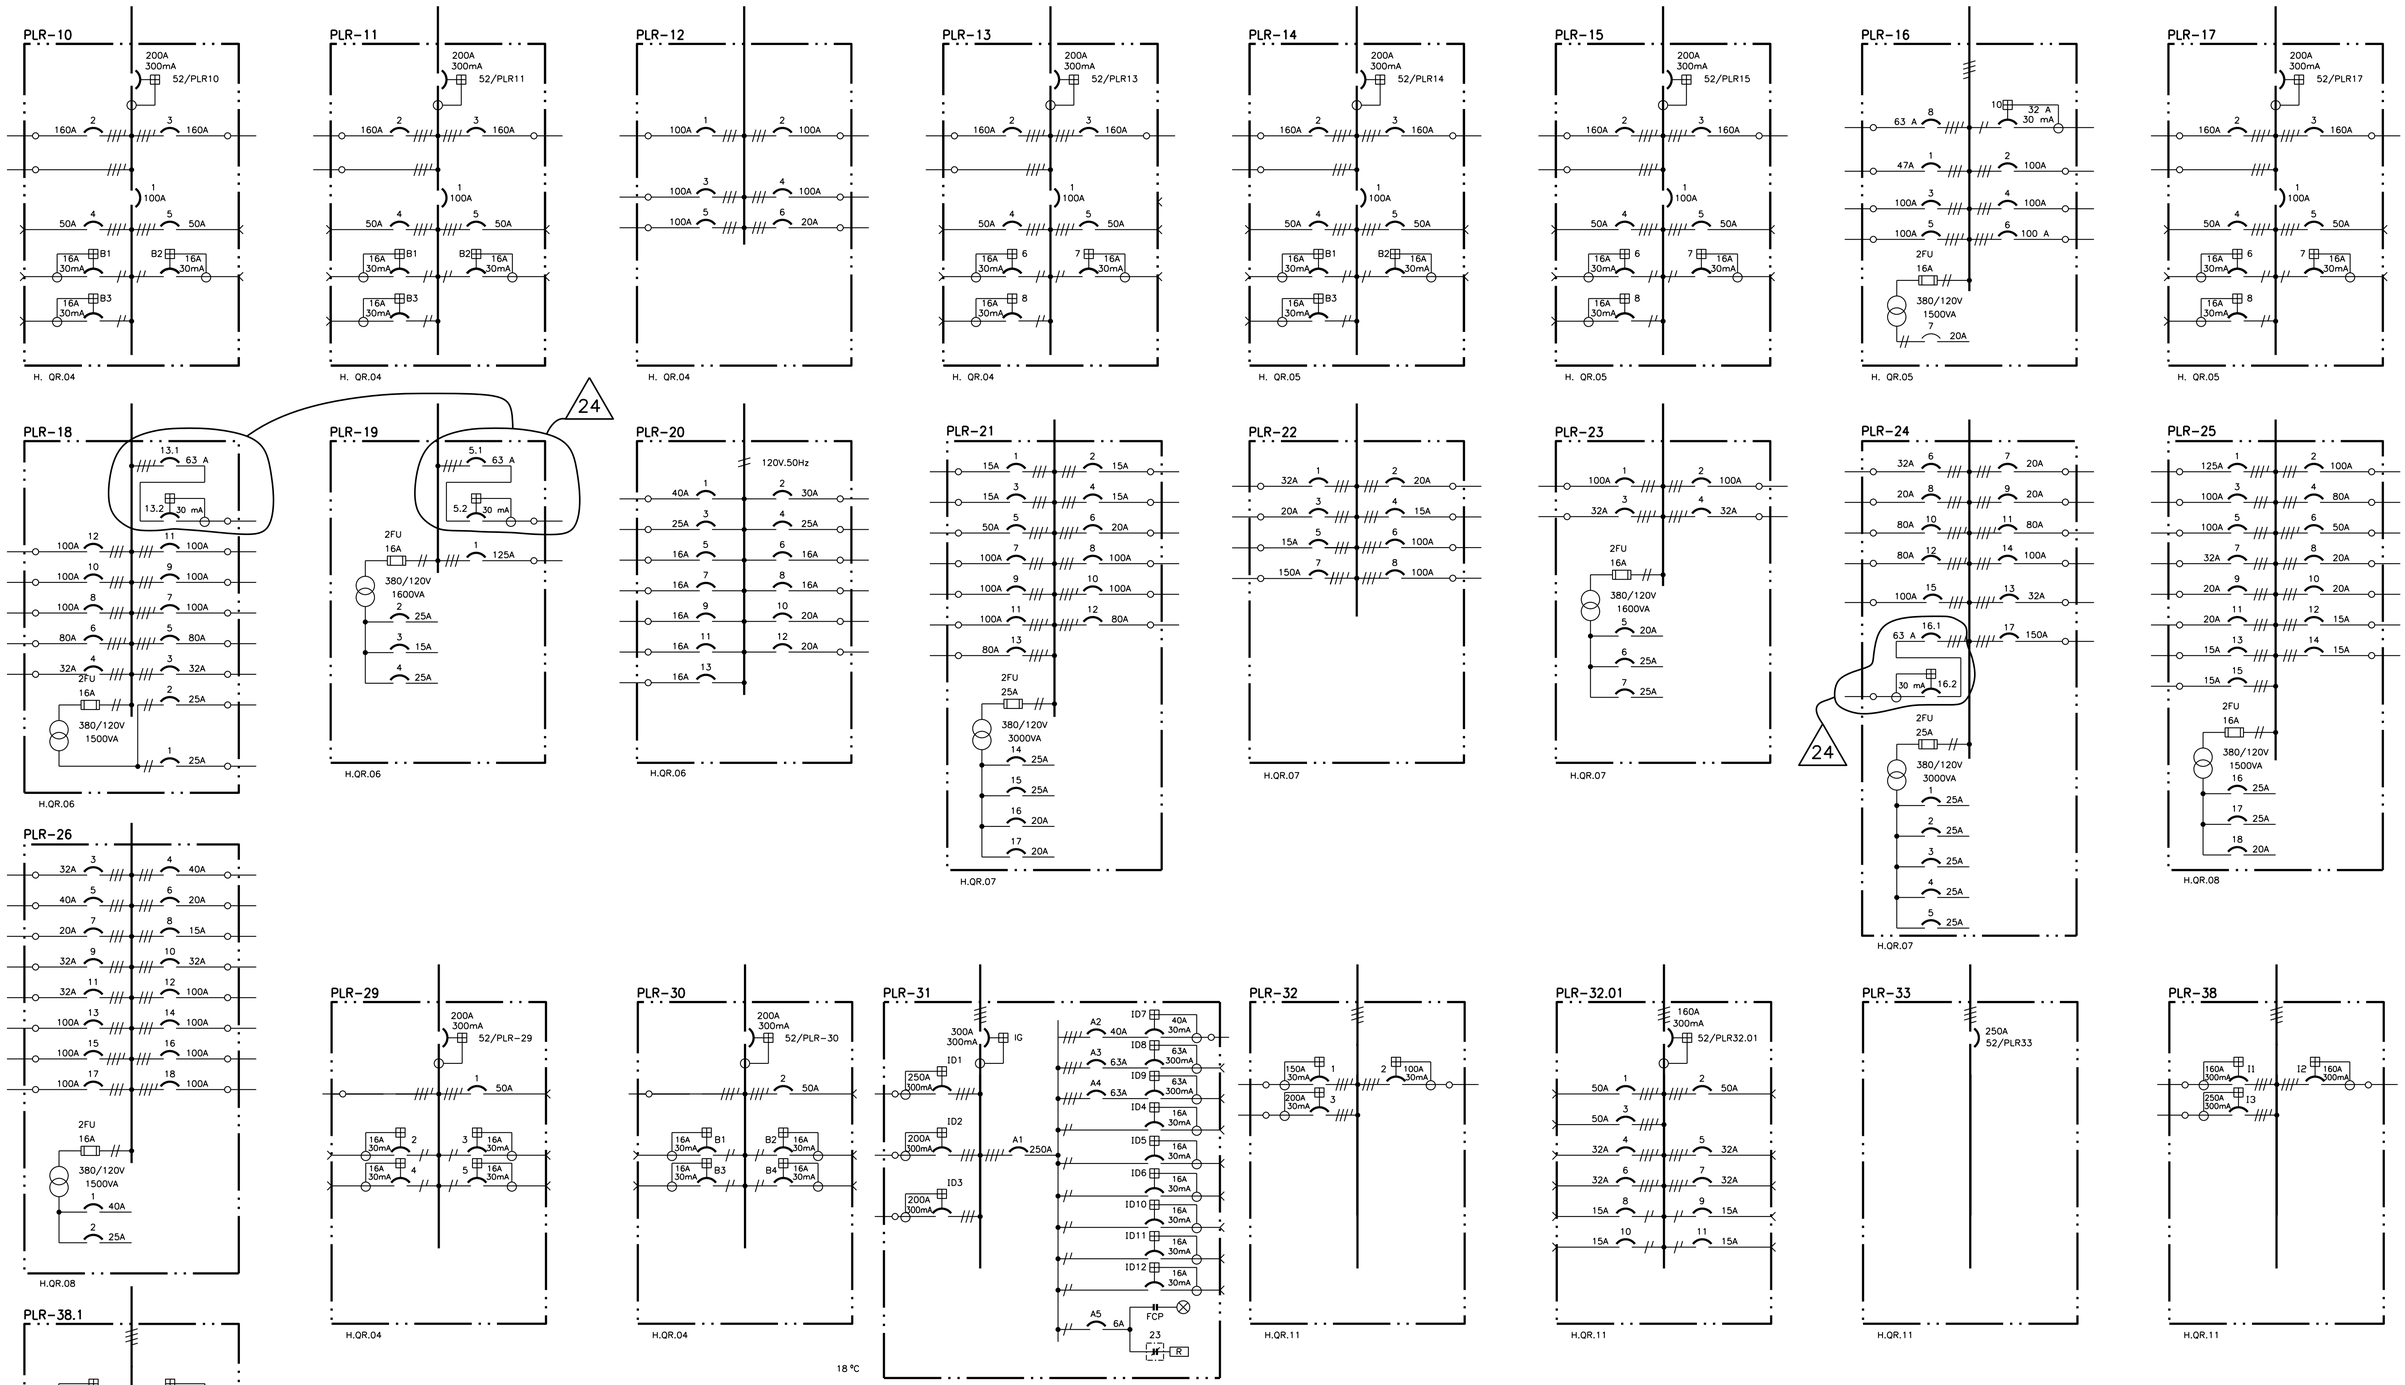


LA EDICION 3 PROVIENE DE LA EDICION 2 EMITIDA POR UTE INITEC-INYPSA-E.AGRUPADOS

ACTUALIZADO MAY-2020

EDICION	FECHA	DESCRIPCION	EST.	REAL.	VERIF.	APROB.
24	MAY.18	PCD-1/35672/A1-23	FBL	ICG	EOG	JMB
23	ABR.17	PAC-16/6017-01	CGB	FSS	JMB	LFV
22	JUL.16	ACCION E-PAC 16/3939	–	CCRM	JJJ	JJJ
21	OCT.15	PCD-1/35735/A2-20	MVR	JRG	JMB	LFV

Asociación Nuclear Ascó - Vandellós II, A.I.E.

Westinghouse ANAV Engineering Support

CENTRAL NUCLEAR DE ASCO - GRUPO 1

ESQUEMA UNIFILAR

SISTEMA DE DISTRIBUCION ELECTRICA PARA RECARGA

PLANO Nº: 1E-018 (H.2 DE 2) | CLASE: - | EDICION: 24

1E-018-002-24.DGN

A B C D E F G H

1 2 3 4 5 6