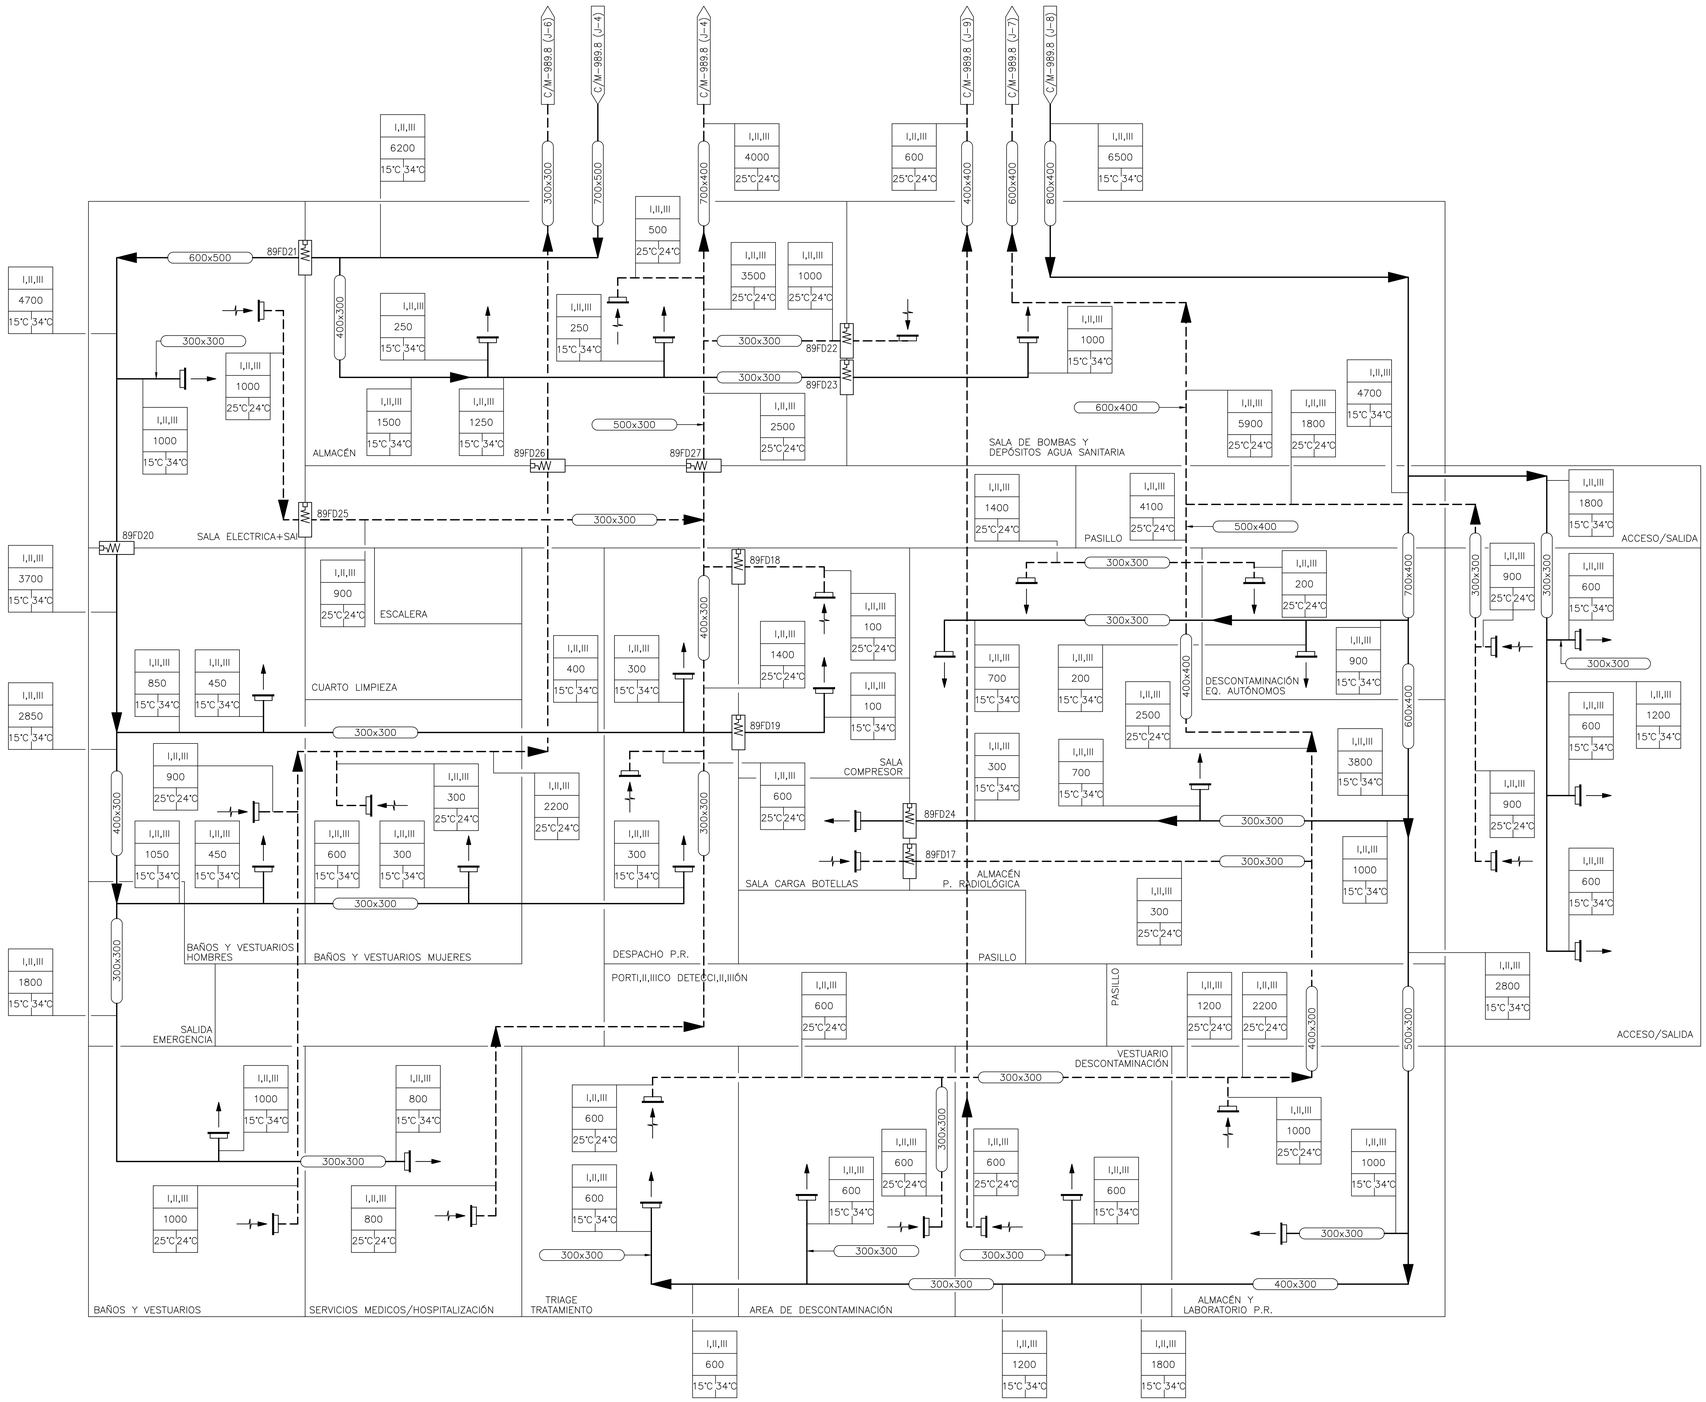


I.– OPERACION PRESURIZACIÓN SIN FILTRADO
II.– OPERACION PRESURIZACIÓN CON FILTRADO
III.– OPERACION RECIRCULACIÓN
IV.– OPERACION EXTRACCIÓN DE HUMOS

NOTAS :

1.– LOS DATOS DE PROCESO MOSTRADOS EN ESTE DIAGRAMA SE INDICAN SOLO PARA DISEÑO, Y AUNQUE SON UTILES COMO VALORES APROXIMADOS EN OPERACION, NO REPRESENTAN LAS CONDICIONES DE FUNCIONAMIENTO EXACTAS O GARANTIZADAS.

2.– ESTOS CAUDALES SON LOS TEORICOS DE DISEÑO Y SE AJUSTARAN A LAS NECESIDADES REALES DEL SISTEMA.

3.– LOS DATOS PARA MODO DE OPERACION IV NO SE REFLEJAN YA QUE AL ESTAR ASOCIADOS A LA EXTRACCIÓN DE HUMOS, SE DESACTIVA EL SISTEMA DE VENTILACIÓN.

anav Asociación Nuclear Ascó - Vandellós II, A.I.E.
idom NUCLEAR SERVICES

CENTRAL NUCLEAR DE ASCO - GRUPO 1 Y 2

DIAGRAMA DE PROCESO
SISTEMA H.V.A.C. - EDIFICIO CAGE
PLANTA ELEV. 61,85

EDICION	FECHA	DESCRIPCIÓN	ESTUDIADO	REALIZADO	VERIFICADO	SUPERVISADO	APROBADO
0	Abr-2015	POR PCD C/32598-2	-	O.Oliver	L. Rubio	J. Landaburu	J. Massuet

ESCALAS:	PLANO N.:	HOJA:	CLASE:	EDICION:
S/E	C/M-989.9	1de1	-	0

C:\M-989.9-001-00.DWG