
M-962.4

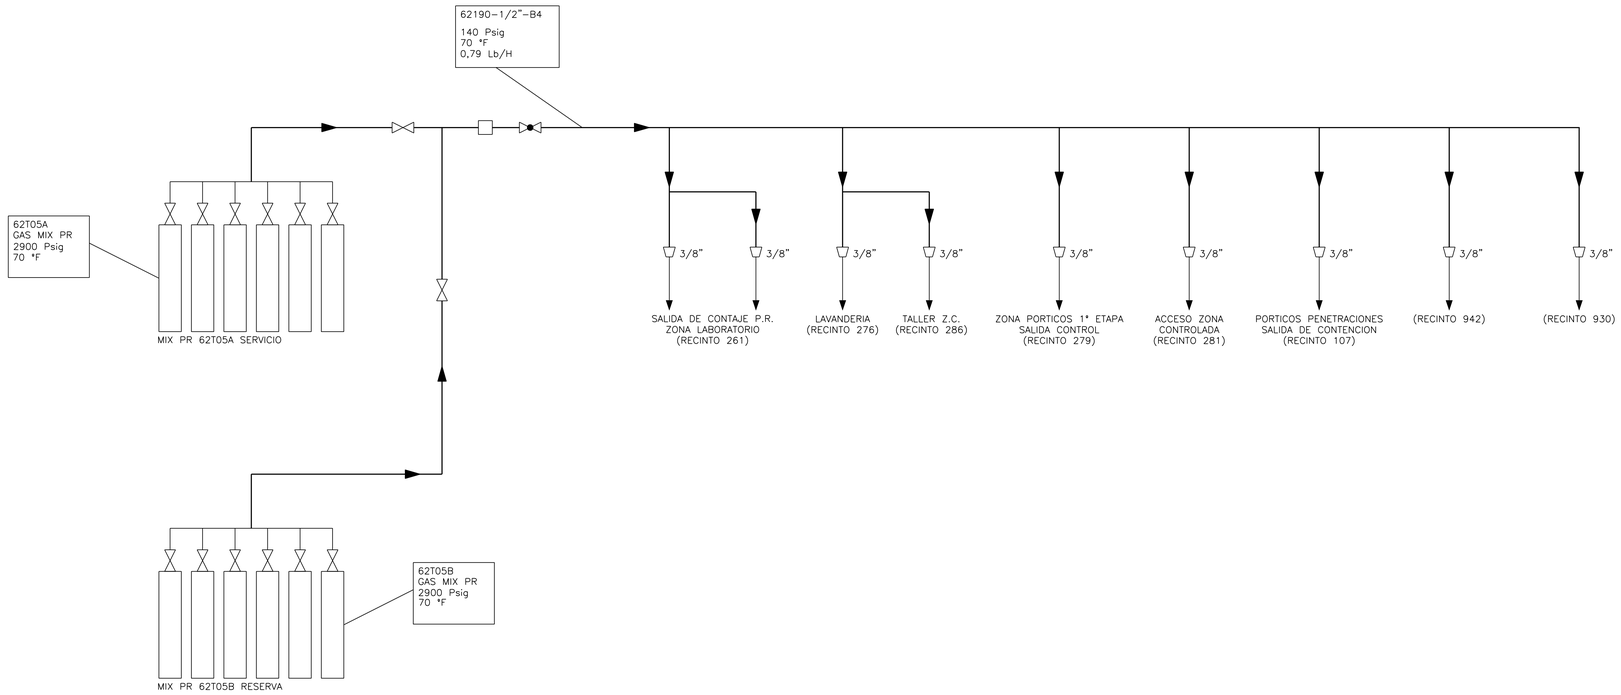

NOTA:

1.- LA NUMERACION REAL DE TODOS LOS EQUIPOS, LINEAS, VALVULAS, INSTRUMENTOS, ETC DE ESTE PLANO IRA PRECEDIDA POR 1/.

EDICION	FECHA	DESCRIPCION	ESTUDIADO	REALIZADO	VERIFICADO	APROBADO
1	JUL.22	PCD-1/35674 (PLANO NUEVO)	MCB	LAB	EBM	FAR
0	MAY.22	PARA NCD-1/35674-01	MCB	LAB	EBM	FAR

ACTUALIZADO
IDR SEP-2022

Anav Asociación Nuclear Ascó - Vandellós II, A.I.E.

Westinghouse ANAV Engineering Support

CENTRAL NUCLEAR DE ASCO - GRUPO 1

DIAGRAMA DE PROCESO
SISTEMA DE GAS MIX PR

ESCALAS:	PLANO Nº:	CLASE:	EDICION:
-/-	M-962.4	-	1

M-962.4 - 01.DGN