
M-964.2

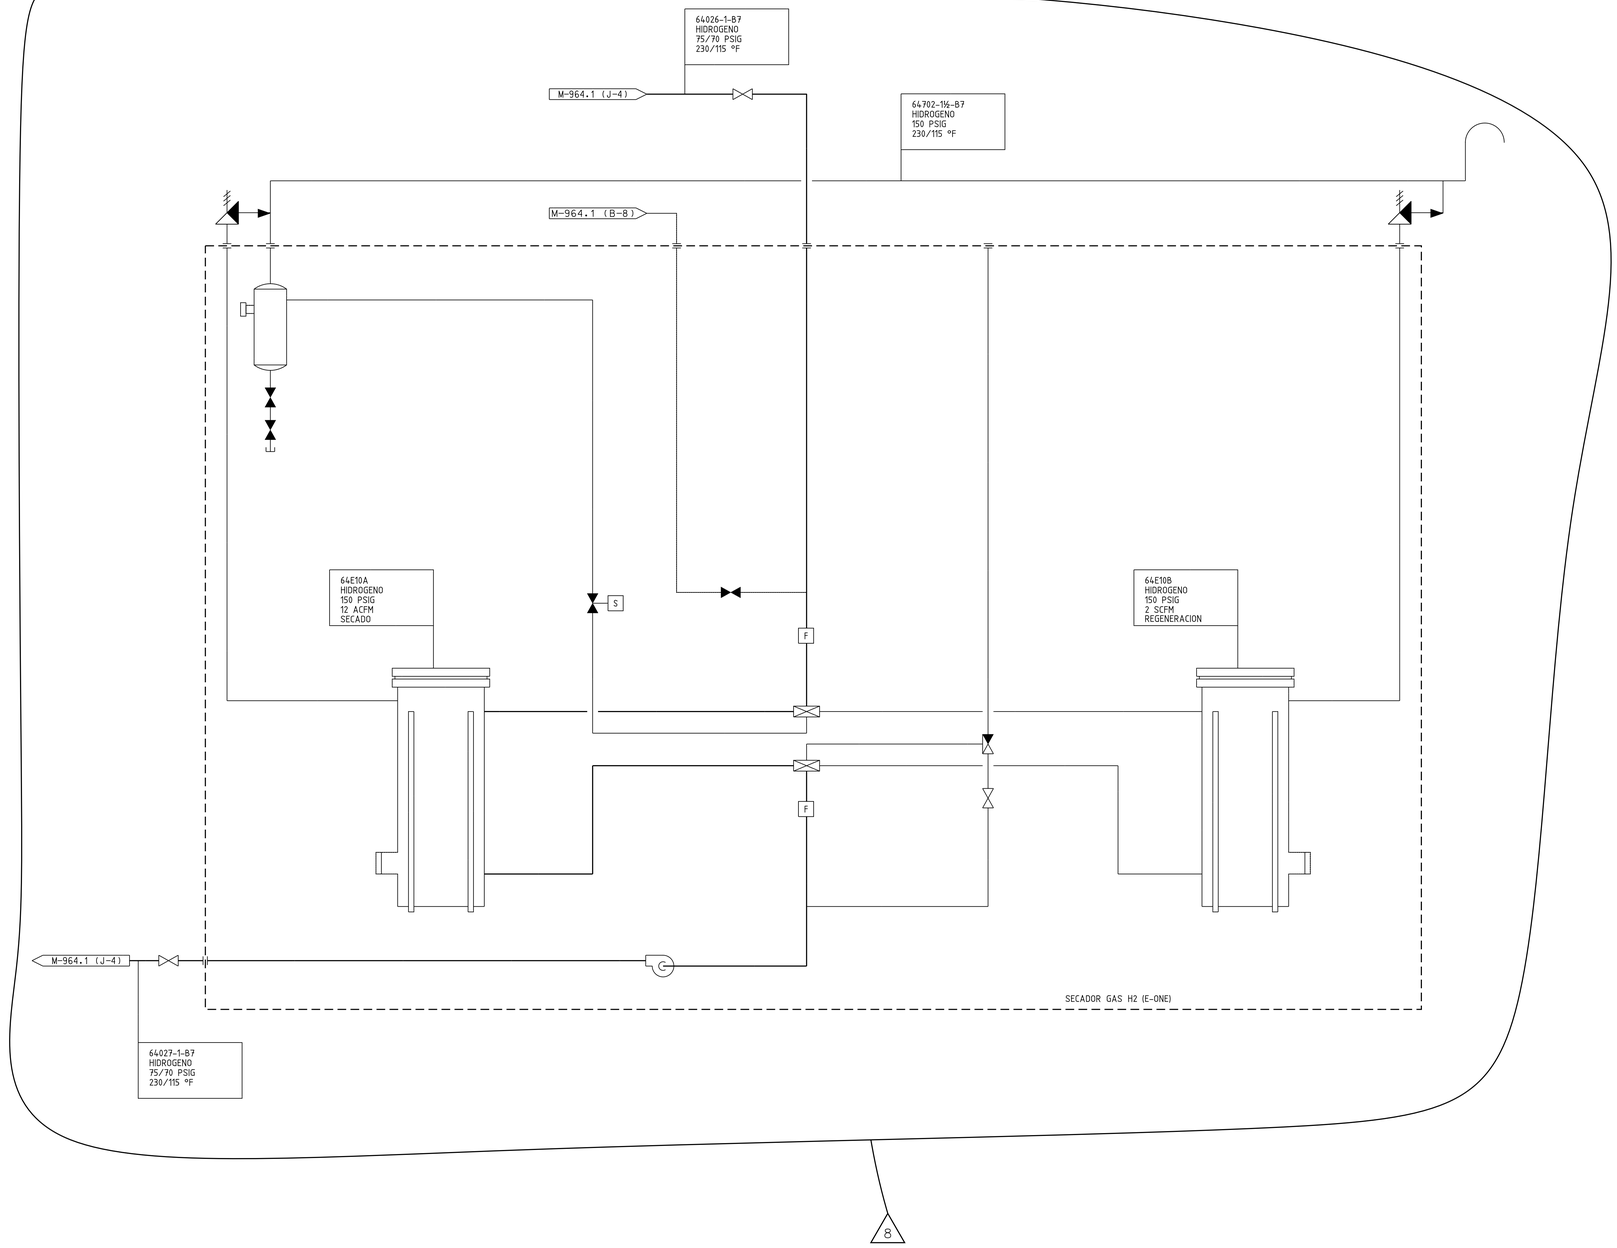


ACTUALIZADO ENE-2019

LA EDICION 7 PROVIENE DE LA EDICION 6 EMITIDA POR ANA - CNV II

| EDICION | FECHA | DESCRIPCION | EST. | REAL. | COMP. | VERIF. | SUPERV. | APROB. |
|---|---|---|---|---|---|---|---|---|
| 8 | ENE.19 | PCD-1/35959/A4-07 | SFP | JMG | – | RVG | – | FAR |
| 7 | DIC-06 | PCD-1/21561/A1-06 | FAR | JMG | – | MCB | – | SMZ |
| 6 | MAR-00 | REVISION MOTIVADA POR LA DIGITALIZACION DEL PLANO | – | RZA | RCB-TGG | RGF | CDM | EVL |

Anav Asociación Nuclear Ascó - Vandellós II, A.I.E.

Westinghouse ANAV Engineering Support

CENTRAL NUCLEAR DE ASCO - GRUPO 1

DIAGRAMA DE PROCESO

SISTEMA DE GAS H2 DEL GENERADOR

| ESCALAS: | PLANO Nº: | CLASE: | EDICION: |
|---|---|---|---|
| ÷ | M-964.2 | – | 8 |

EL PLANO REVISION 6 SUSTITUYE AL PLANO DE UTE DE LA MISMA DENOMINACION Y REVISION 5

M964-2-01.DGN

A B C D E F G H I J K L M

1 2 3 4 5 6 7 8 9