

M-970.5

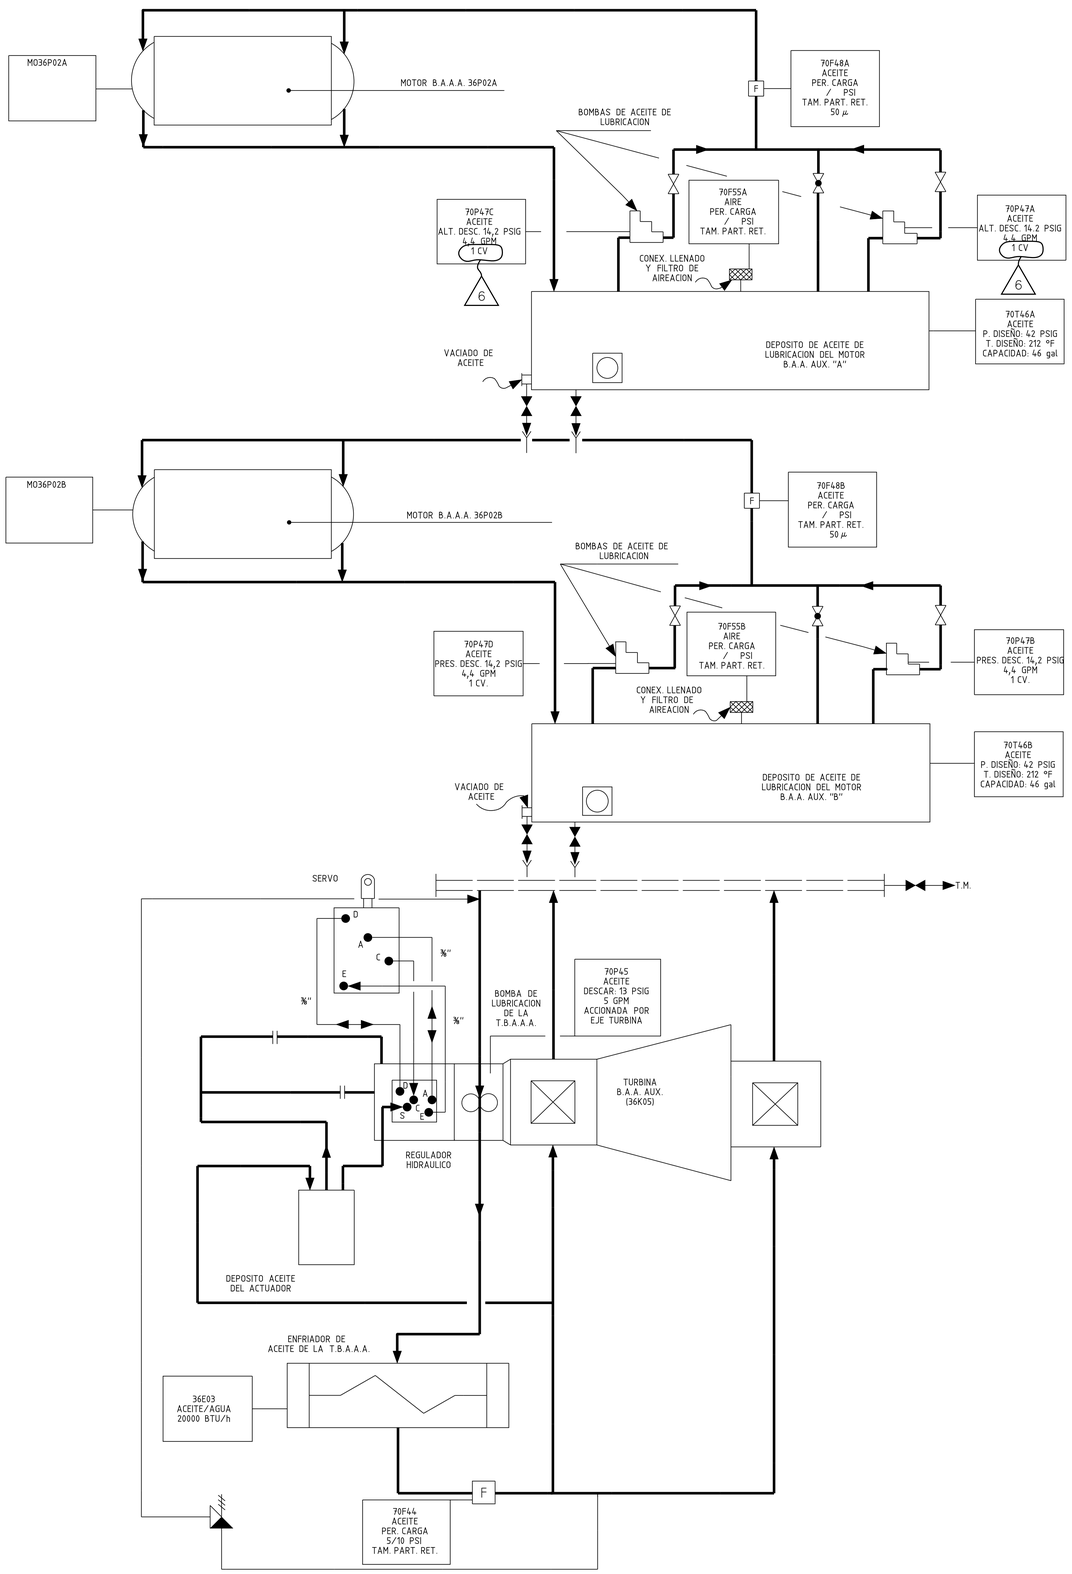

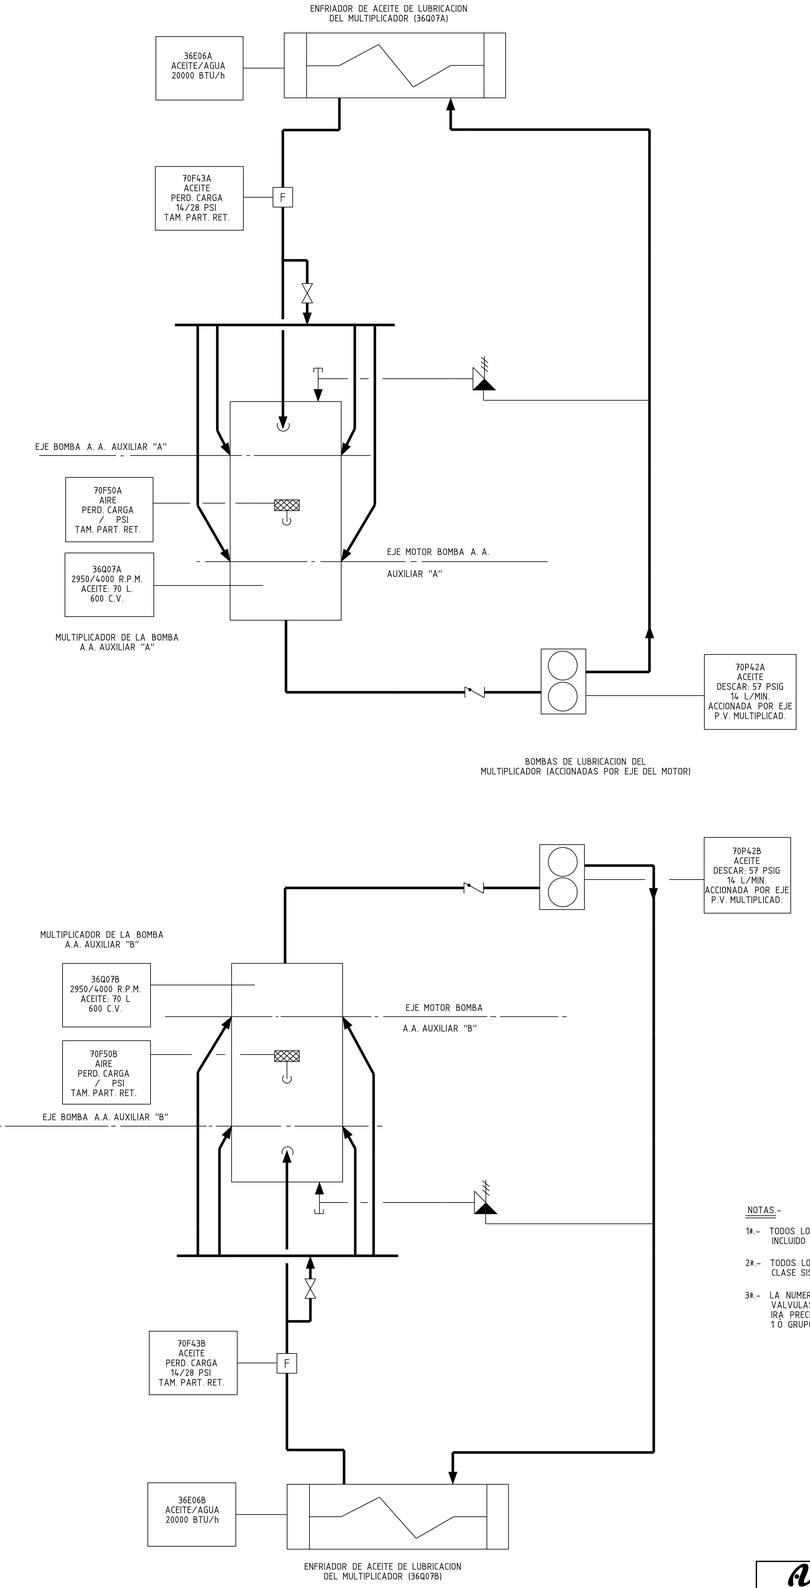

NOTAS.-

1ª.- TODOS LOS EQUIPOS SON A SUMINISTRAR POR I.R., INCLUIDO TUBERIAS, VALVULAS Y ACCESORIOS.

2ª.- TODOS LOS ELEMENTOS DE ESTE DIAGRAMA SON DE CLASE SISMICA 1.

3ª.- LA NUMERACION REAL DE TODOS LOS EQUIPOS, VALVULAS, INSTRUMENTOS, ETC. DE ESTE DOCUMENTO IRA PRECEDIDA POR 1/ Ó 2/ SEGUN SEA DEL GRUPO 1 Ó GRUPO 2 RESPECTIVAMENTE.

EL PLANO REVISION .3 SUSTITUYE AL PLANO DE UTE DE LA MISMA DENOMINACION Y REVISION .2

** EL PLANO REVISION .2 SUBSTITUYE AL PLANO DE I.C.N.A. DE LA MISMA DENOMINACION Y REVISION .1.

* EL PLANO REVISION .1 SUBSTITUYE AL PLANO DE O.I.P. DE LA MISMA DENOMINACION Y REVISION .0.

EDICION	FECHA	DESCRIPCION	EST.	REAL.	COMP.	VERIF.	APROB.
6	ENE.18	ASC-A/32362-F4/A1-05 CORRECCION DOCUMENTAL POTENCIA 70P47A	MCB	JMG	–	GRM	FAR
5	ENE-14	ASC-A/32362-F2/A1-04	DMVE	JMG	–	SAR	FAR
4	ENE-13	PCD-1/35051/A1-03	MCB	JMG	–	DMV	FAR
3	ENE-00	REVISION MOTIVADA POR LA DIGITALIZACION DEL PLANO	–	RZA	RCB-TGG	RGF	–

ACTUALIZADO ENE-2018

anav Asociación Nuclear Ascó - Vandellós II, A.I.E.

Westinghouse ANAV Engineering Support

CENTRAL NUCLEAR DE ASCO - GRUPO 1

DIAGRAMA DE PROCESO
SISTEMA DE ACEITE LUBRIFICACION BOMBAS AGUA ALIMENTACION AUXILIAR

ESCALAS:	PLANO Nº:	CLASE:	EDICION:
-/-	M-970.5	–	6

1M-970.5---06.DGN