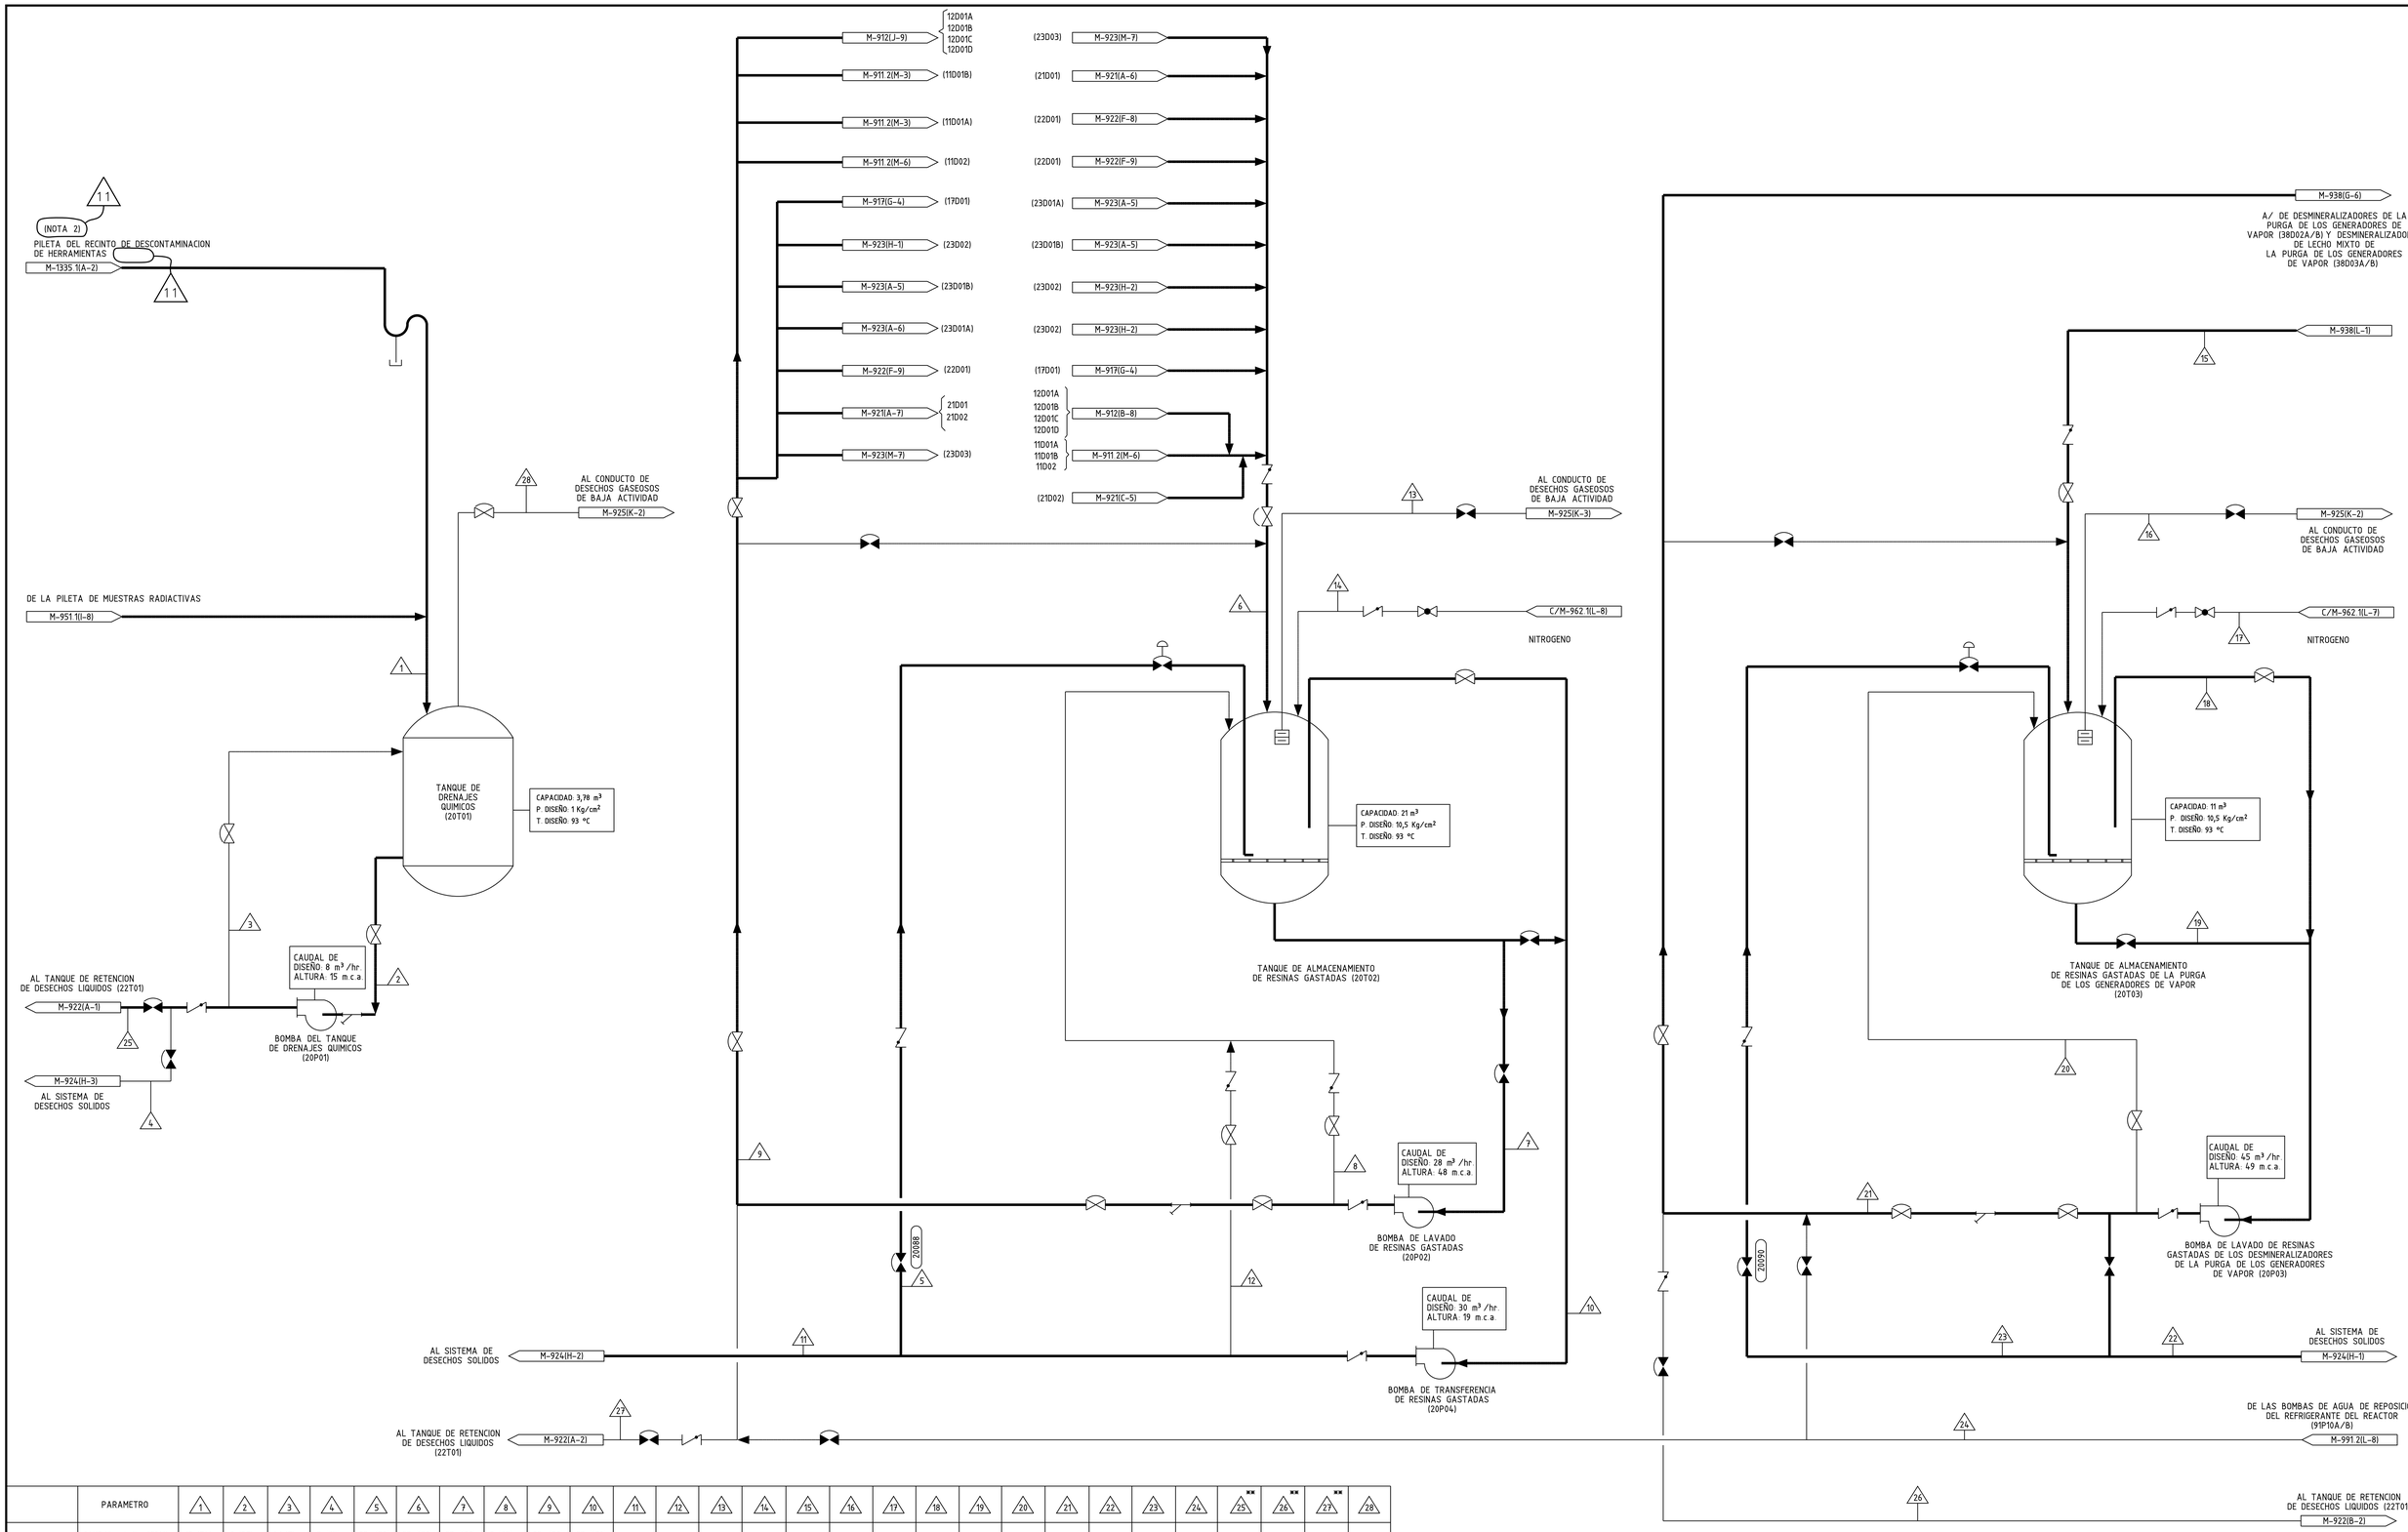


	PARAMETRO	1	2	3	4	5	6	7	8	9	10	11	12	13	14	15	16	17	18	19	20	21	22	23	24	25 **	26 **	27 **	28
DISEÑO	CAUDAL m³/hr (GPM)	17 (74)	8 (35)	1,1 (5)	8 (35)	28 (120)	28 (120)	28 (120)	8 (35)	28 (120)	28 (120)	28 (120)	8 (35)	VARIABLE	VARIABLE	28 (120)	VARIABLE	VARIABLE	28 (120)	28 (120)	7 (30)	28 (120)	28 (120)	28 (120)	28 (120)	17 (74)	28 (120)	28 (120)	VARIABLE
	PRESION Kg/cm² (PSIG)	ATM	ATM	1.5 (22)	1.5 (22)	6,7 (95)	6,7 (95)	6,7 (95)	6,7 (95)	6,7 (95)	6,7 (95)	3.5 (50)	3,5 (50)	10.5 (150)	6,7 (95)	10,5 (150)	10.5 (150)	4,6 (65)	10.5 (150)	10.5 (150)	10.5 (150)	10.5 (150)	10.5 (150)	10.5 (150)	10,5 (150)	10,5 (150)	1.5 (22)	10.5 (150)	10.5 (150)	ATM
	TEMPERATURA °C (°F)	93 (200)	93 (200)	93 (200)	93 (200)	93 (200)	93 (200)	93 (200)	93 (200)	93 (200)	93 (200)	93 (200)	93 (200)	93 (200)	65 (150)	93 (200)	93 (200)	65 (150)	93 (200)	93 (200)	93 (200)	93 (200)	93 (200)	93 (200)	93 (200)	93 (200)	93 (200)	93 (200)	93 (200)
OPERACION NORMAL	CAUDAL m³/hr (GPM)	*	7.5 (33)	6 (26)	6 (26)	25 (110)	VARIABLE	40 (176)	13 (57)	27 (118)	32 (140)	20 (90)	7 (30)	VARIABLE	VARIABLE	39 (170)	VARIABLE	VARIABLE	38 (170)	50 (220)	14 (60)	36 (160)	38 (170)	36 (160)	VARIABLE	30 (132)	30 (132)	30 (132)	VARIABLE
	TEMPERATURA °C (°F)	32 (90)	32 (90)	32 (90)	32 (90)	32 (90)	32 (90)	32 (90)	32 (90)	32 (90)	32 (90)	32 (90)	32 (90)	32 (90)	32 (90)	32 (90)	32 (90)	32 (90)	32 (90)	32 (90)	32 (90)	32 (90)	32 (90)	32 (90)	54 (130)	32 (90)	32 (90)	32 (90)	93 (200)

* EL CAUDAL MEDIO DIARIO ES 2,1 m³ (550 GALONES)

** EL LIQUIDO SE TRASVASA POR GRAVEDAD

EL PLANO REVISION 8 SUSTITUYE AL PLANO DE UTE DE LA MISMA DENOMINACION Y REVISION 7.

NOTA

1.- LA NUMERACION REAL DE TODOS LOS EQUIPOS, VALVULAS, TUBERIAS Y COMPONENTES DE ESTE PLANO IRA PRECEDIDA POR 2/

2.- EL AGUA PROCEDENTE DE LIMPIEZAS/DESCONTAMINACIONES SE RECOGE EN BIDONES

ACTUALIZADO OR P.A. MMO MAY-2021

ESTE PLANO PROCEDE DEL M-920 GRUPO I REV. 0

Asociación Nuclear Ascó - Vandellós II, A.I.E.

Westinghouse ANAV Engineering Support

CENTRAL NUCLEAR DE ASCO - GRUPO 2

DIAGRAMA DE PROCESO
SISTEMA EVACUACION DE DESECHOS QUIMICOS

EDICION	FECHA	DESCRIPCION	EST.	REAL.	COMP.	VERIF.	APROB.
11	MAY.21	PAC-21/0807/01			–		
			MCB	ICG	–	EVT	FAR
10	MAR.16	PCD-2/35739 (REACTUALIZACION POR ANULAR EL PCD)	SFP	JMG	–	GRM	SAR
9	AGO.15	PCD-2/35739/A1-08	MGA	JMG	–	GRM	FAR
8	ENE.00	REVISION MOTIVADA POR LA DIGITALIZACION DEL PLANO	–	DGV	RCB-TGC	RGF	–

ESCALAS:	PLANO Nº:	CLASE:	EDICION:
–	2/M-920	–	11

2M-920-11JON

A B C D E F G H I J K L M