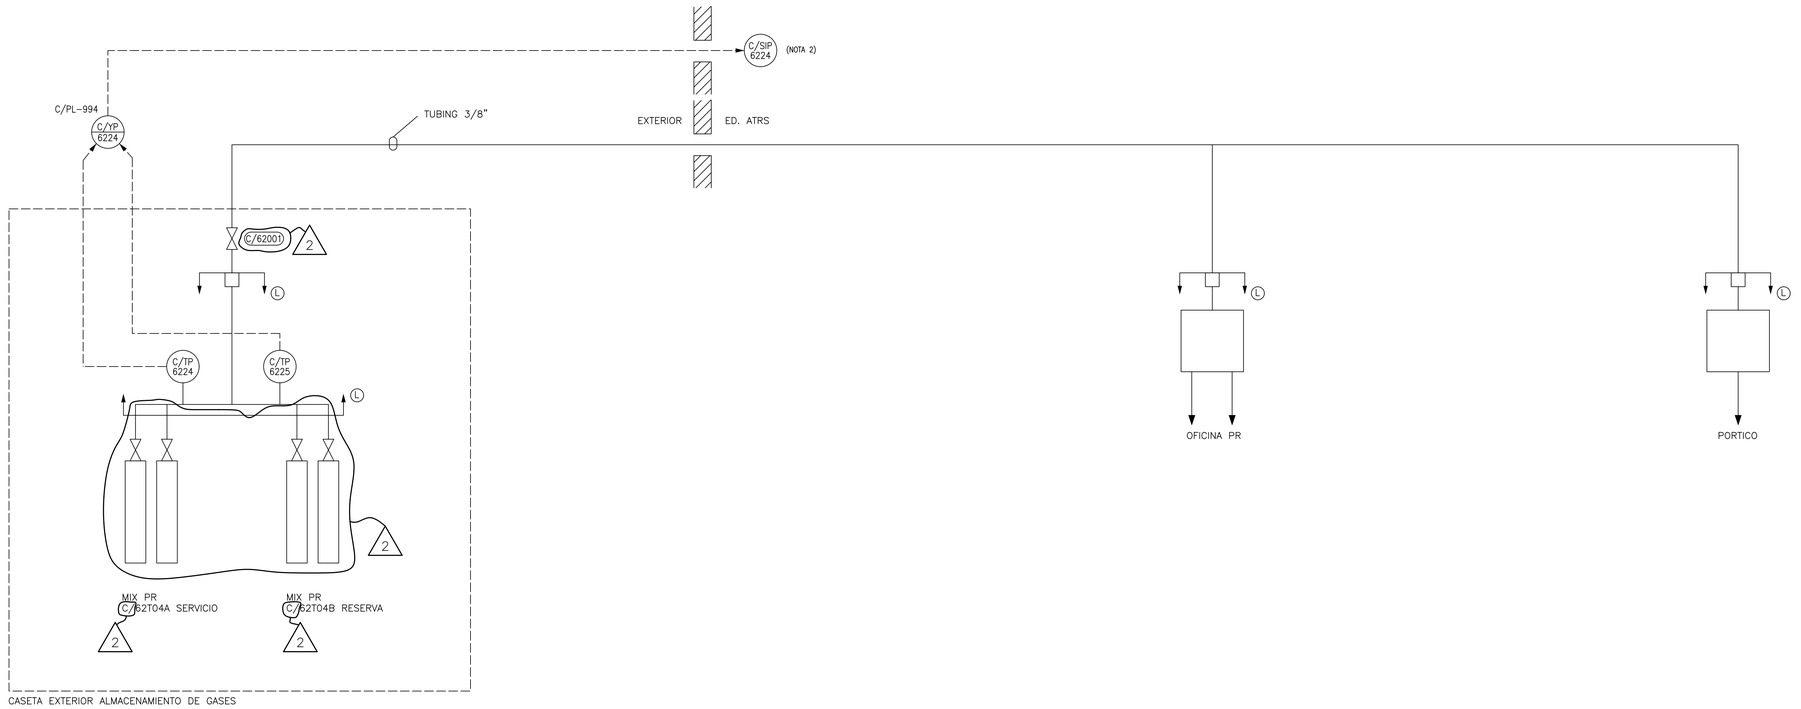


NOTAS:

1.– (L) SUMINISTRO LINDE

2.– CENTRAL DE ALARMAS, FUENTE SUMINISTRO GAS PR, GENERA ALARMA LOCAL (ACUSTICA Y VISUAL)

ACTUALIZADO
IDR ABR-2022

EDICION	FECHA	DESCRIPCION	ESTUDIADO	REALIZADO	VERIFICADO	APROBADO
2	ABR.22	PCD-C/35674/A1-01 (CORRECCION DOCUMENTAL)	MCB	ICG	RVG	FAR MOP
1	MAY.18	PCD-C/35674 (PLANO NUEVO)	MGA/JAPM	ICG	SFP/MCF	FAR/MOP
0	ABR.18	PARA PCD-C/35674	MGA/JAPM	ICG	SFP/MCF	FAR/MOP

Anav Asociación Nuclear Ascó - Vandellós II, A.I.E.

Westinghouse ANAV Engineering Support

CENTRAL NUCLEAR DE ASCO - GRUPO 1 Y 2

DIAGRAMA DE TUBERIAS E INSTRUMENTACION
SISTEMA DE GASES AUXILIARES (GAS PR)

ESCALAS:	PLANO Nº:	CLASE:	EDICION:
S/E	C/M–862.4	–	2

CAD BIZ-A 2007