
J-811.1


VALVULAS DE AISLAMIENTO DE ORIFICIOS

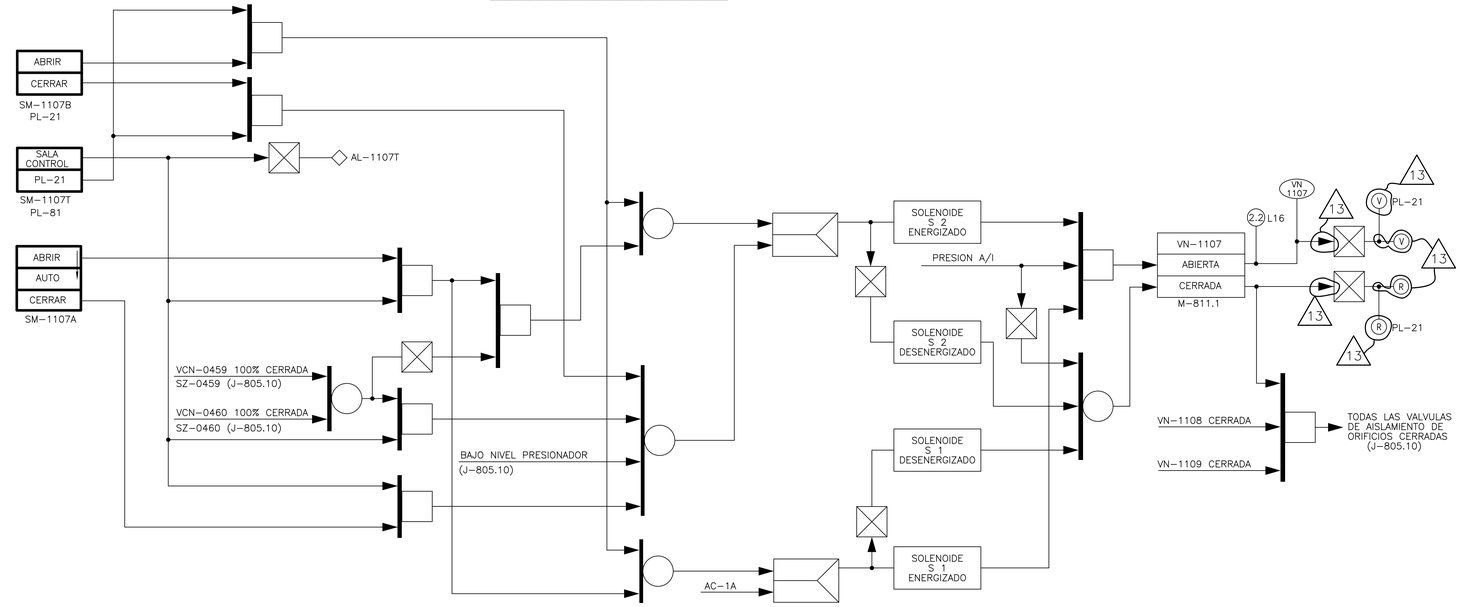

TIPICO PARA LAS SIGUIENTES VALVULAS VN


VALVULA	INTERRUPTOR DE CONTROL	PL-21 INTERRUPTOR DE CONTROL	PL-81 SELECTOR	ORDEN DE CIERRE	PERMISIVO APERTURA/ ORDEN CIERRE	FIN DE CARRERA	LAMPARAS		PL-21 LAMPARA	ALARMA	ORDENADOR	TREN
VN-1107	SM-1107A	SM-1107B	SM-1107T	AC-1A	SZ-0459 SZ-0460 (J-805.10)	SZ-1107	L-1107A	2.2-L0016	L-1107B	AL-1107T	VN 1107	A
VN-1108	SM-1108A	SM-1108B	SM-1108T			SZ-1108	L-1108A	1.2-L0016	L-1108B	AL-1108T	VN 1108	
VN-1109	SM-1109A	SM-1109B	SM-1109T			SZ-1109	L-1109A	3.2-L0016	L-1109B	AL-1109T	VN 1109	

VALVULA DE AISLAMIENTO DE LA LINEA DE DESCARGA

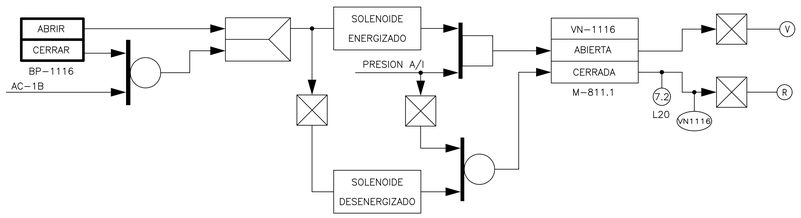

VALVULA	BOTON PULSADOR	ORDEN DE CIERRE	FIN DE CARRERA	LAMPARAS		ORDENADOR	TREN
VN-1116	BP-1116	AC-1B	SZ-1116	L-1116	7.2-L0020	VN-1116	B


VALVULAS DIVERSAS

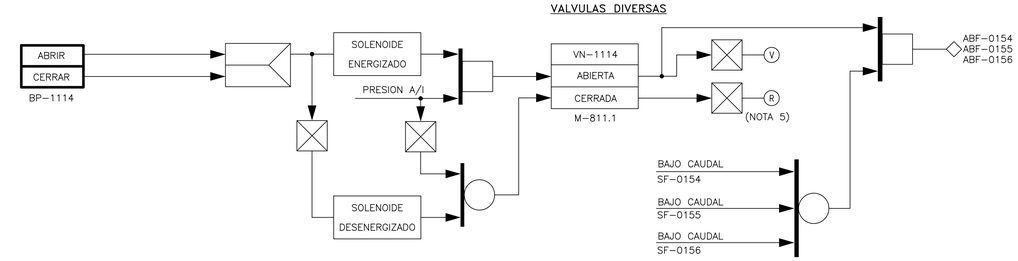

TIPICO PARA LAS SIGUIENTES VALVULAS VN


VALVULA	BOTON PULSADOR	FIN DE CARRERA	LAMPARA	PERMISIVO ACTUACION ALARMA	ALARMA	ORDENADOR	TREN
VN-1114	BP-1114	SZ-1114	L-1114	SF-0154 SF-0155 SF-0156	ABF-0154 ABF-0155 ABF-0156		N
VN-1104	BP-1104	SZ-1104	L-1104			VN 1104	B
VN-1105	BP-1105	SZ-1105	L-1105				N
VN-1110	BP-1110	SZ-1110	L-1110			VN 1110	B
VN-1111	BP-1111	SZ-1111	L-1111			VN 1111	B
VN-1112	BP-1112	SZ-1112	L-1112				N
VN-1119	BP-1119	SZ-1119	L-1119				N

VALVULA DE 3 VIAS A LA SALIDA DEL CAMBIADOR DE CALOR DE LA DESCARGA AUXILIAR

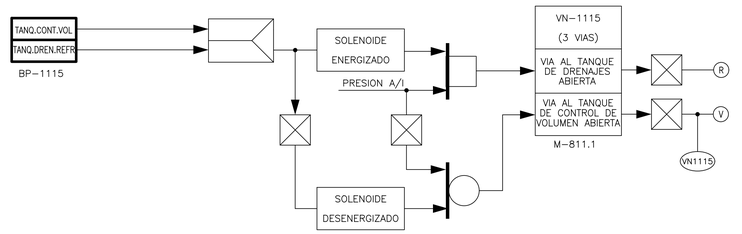

VALVULA	BOTON PULSADOR	FIN DE CARRERA	LAMPARA	ORDENADOR	TREN
VN-1115	BP-1115	SZ-1115	L-1115	VN 1115	B


VALVULAS DIVERSAS

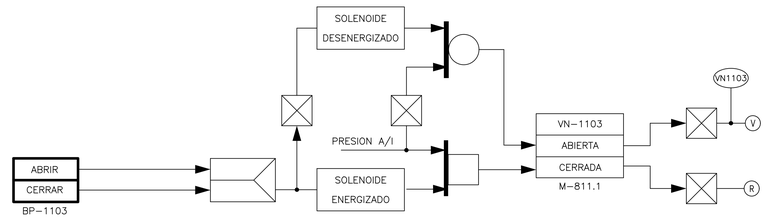

TIPICO PARA LAS SIGUIENTES VALVULAS VN

VALVULA	BOTON PULSADOR	FIN DE CARRERA	LAMPARA	ORDENADOR	TREN
VN-1103	BP-1103	SZ-1103	L-1103	VN 1103	A
VN-1106	BP-1106	SZ-1106	L-1106	VN 1106	N
VN-1113	BP-1113	SZ-1113	L-1113	VN 1113	N
VN-1120	BP-1120	SZ-1120	L-1120	VN 1120	N
VN-1140	BP-1140	SZ-1140	L-1140	VN 1140	A

VALVULAS DE AISLAMIENTO DE LA CONTENCION COLECTOR DE RETORNO AGUA DE CIERRES

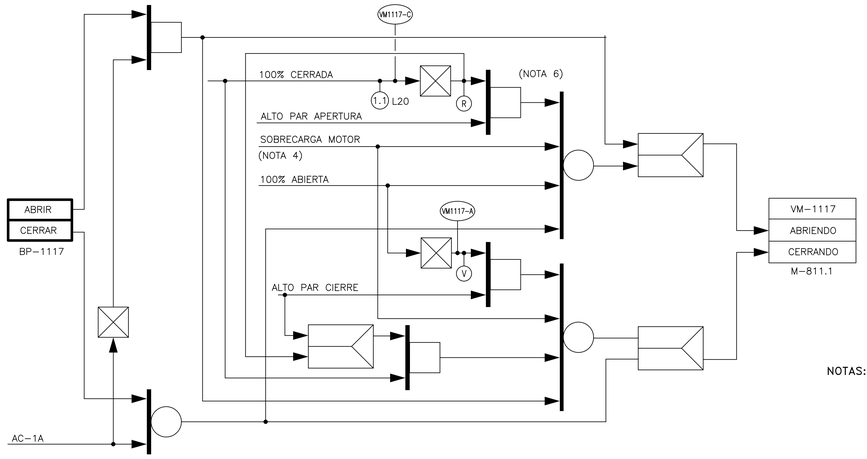

TIPICO PARA LAS SIGUIENTES VALVULAS VM

VALVULA	BOTON PULSADOR	ORDEN DE CIERRE	FIN DE CARRERA	LAMPARAS		BLOQUEO SEÑAL SOBRECARGA	ORDENADOR	
VM-1117	BP-1117	AC-1A	SZ-1117	L-1117	1.1-L0020	SI (NOTA 4)	VM 1117-A	VM 1117-C
VM-1118	BP-1118	AC-1B	SZ-1118	L-1118	9.1-L0020	SI (NOTA 4)	VM 1118-A	VM 1118-C

VALVULA	BYPASS DE APA DESDE EL 85 AL 100% CERRADA	TREN
VM-1117	SI (NOTA 6)	A
VM-1118	SI (NOTA 6)	B

NOTAS:

1.- LAS VALVULAS VCN-0459 Y VCN-0460 ESTAN REPRESENTADAS EN EL DIAGRAMA J-805.10 Y LA VALVULA VCT-0381B EN EL J-812.1

2.- LA NUMERACION REAL DE TODOS LOS EQUIPOS, LINEAS, VALVULAS, INSTRUMENTOS, ETC. DE ESTE PLANO, IRA PRECEDIDA POR 1/.

3.- PARA INDICACION LUMINOSA DE ELEMENTOS CON TRANSFERENCIA, VER J-801.

4.- VER DETALLE TIPICO EN LOGICO J-800.

5.- LAS VALVULAS VN-1104, VN-1110 Y VN-1111 TOMAN SEÑAL A ORDENADOR DE LA POSICION DE LA VALVULA NO 100% CERRADA.

6.- EN LAS VALVULAS INDICADAS EL BYPASS DE ALTO PAR DE APERTURA SE REALIZA DESDE EL 85 AL 100% DE LA VALVULA CERRADA ELLO NO AFECTA A LAS SEÑALIZACIONES.

ACTUALIZADO MMO P.A. de IDR MMO JUL-2022

EL PLANO REVISION 10 SUSTITUYE AL PLANO DE UTE DE LA MISMA DENOMINACION Y REVISION 9

* EL PLANO REVISION 4 SUBSTITUYE AL PLANO DE O.I.P. DE LA MISMA DENOMINACION Y REVISION 3

LA EDICION 11 PROVIENE DE LA EDICION 10 EMITIDA POR ANA - CNV II

EDICION	FECHA	DESCRIPCION	EST.	REAL.	COMP.	VERIF.	SUPERV.	APROB.
13	JUL-22	PAC-22/0746/01	ONF	ICG	–	JSR	–	MOP
12	AGO-11	PCD-1/32159/A5-11	MSG	JMP	–	JLM	–	P.A. JSR
11	MAY-03	1/20935/A1-10	ACR	JGV	–	VBL	JAB	CSP
10	JUN-00	REVISION MOTIVADA POR LA DIGITALIZACION DEL PLANO	–	GZF	RCB-DGV	RGF	CDM	EVL

anav Asociación Nuclear Ascó - Vandellós II, A.I.E.

Westinghouse ANAV Engineering Support

CENTRAL NUCLEAR DE ASCO - GRUPO 1

DIAGRAMA LOGICO

SISTEMA DE CONTROL QUIMICO Y DE VOLUMEN

ESCALAS: ÷ | PLANO Nº: J-811.1 | CLASE: C | EDICION: 13

J-811.1(0---13).DGN