
CAMPO | BASTIDORES | ORDENADOR | SALA DE CONTROL

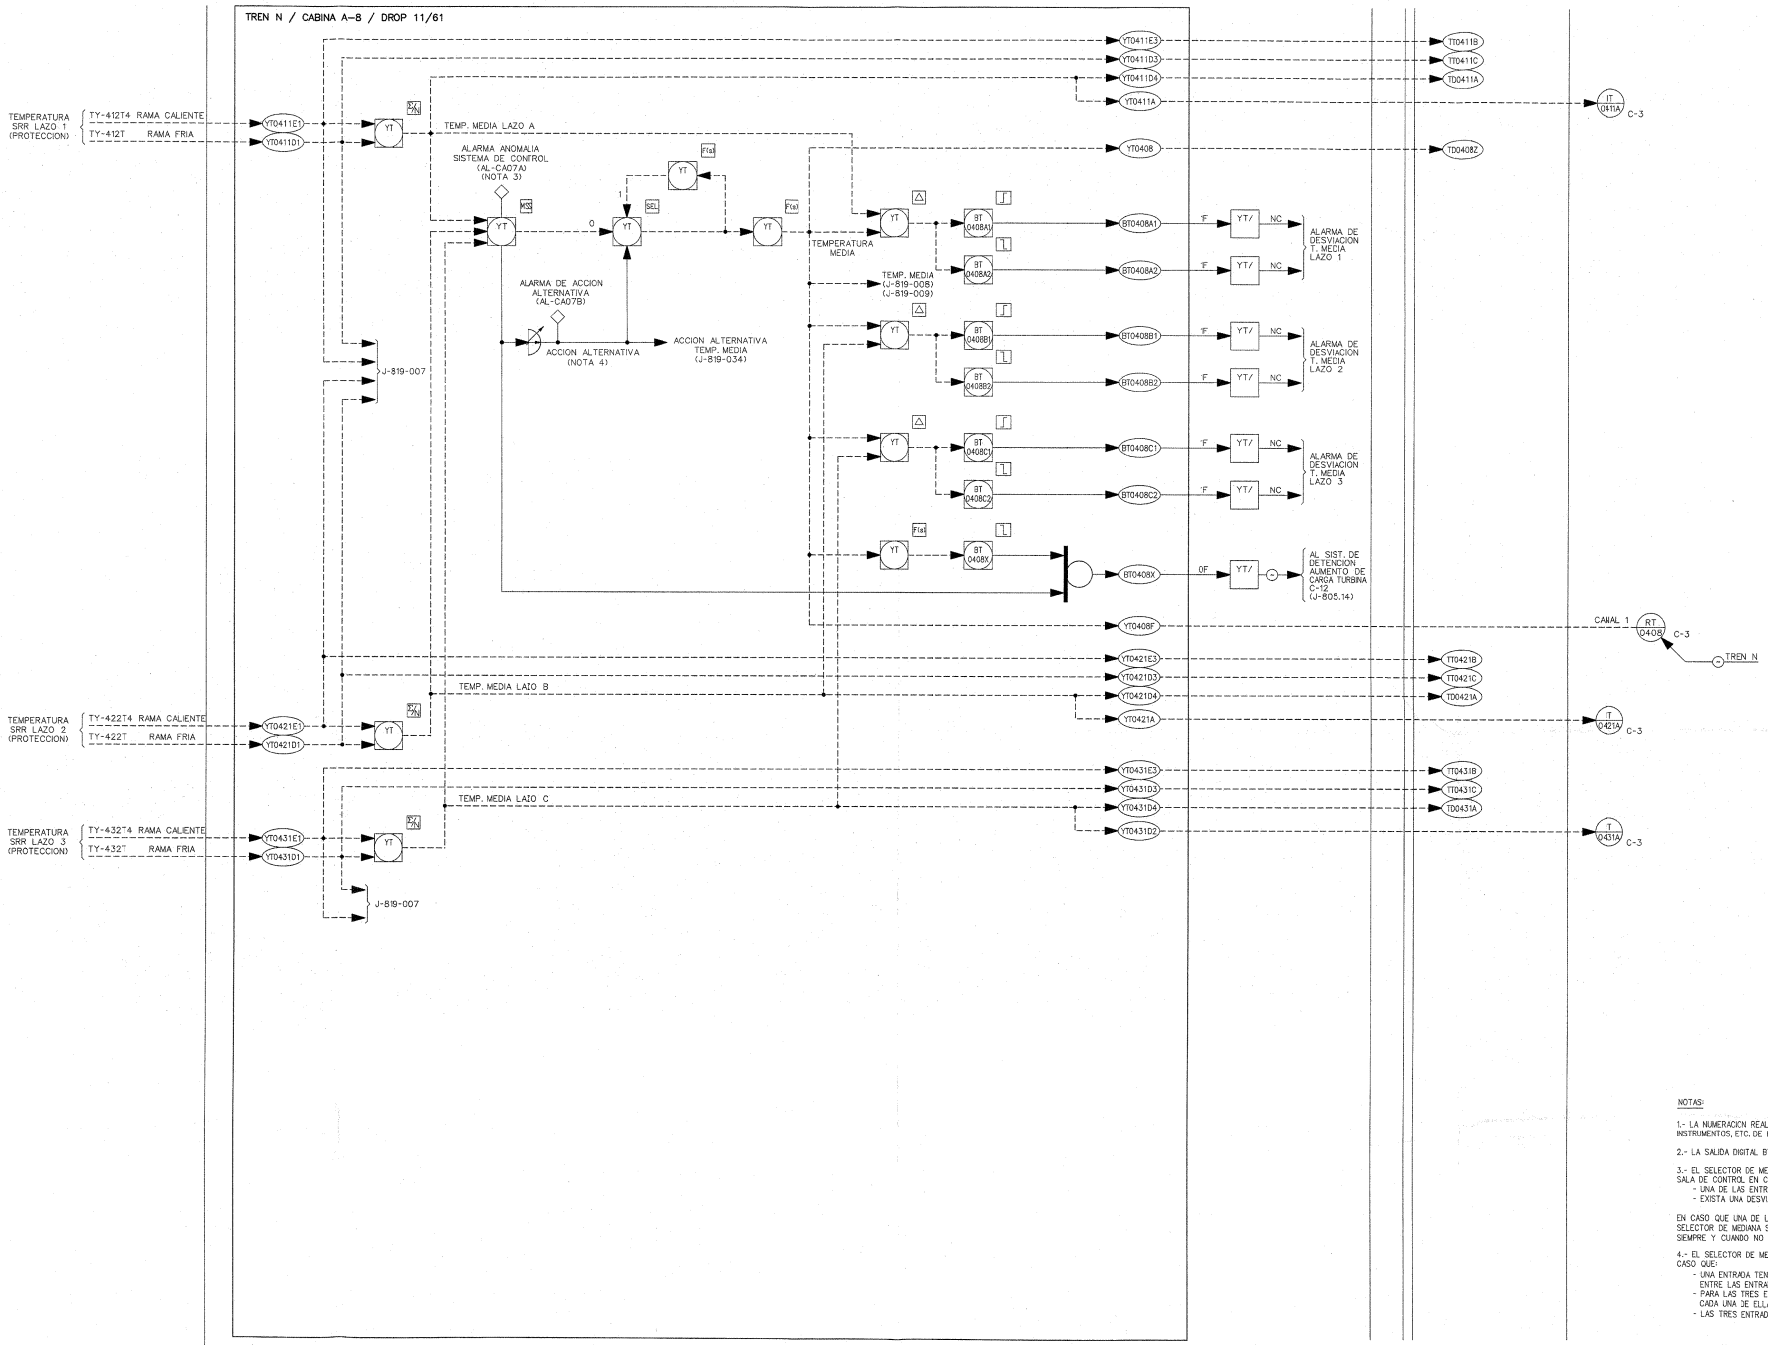

NOTAS:

1.- LA NUMERACION REAL DE TODOS LOS EQUIPOS, LINEAS, VALVULAS, INSTRUMENTOS, ETC. DE ESTE PLANO IRA PRECEDIDA POR 'J'.

2.- LA SALIDA DIGITAL BT0408X ES DEL TIPO "ENERGIZADA PARA ACTUAR".

3.- EL SELECTOR DE MEDIANA PRODUCE ALARMA DE ANOMALIA EN EL SCDR EN SALA DE CONTROL EN CASO QUE :
- UNA DE LAS ENTRADAS TENGA MALA CALIDAD
- EXISTA UNA DESVIACION EXCESIVA ENTRE DOS ENTRADAS CUALQUIERAS

EN CASO QUE UNA DE LAS ENTRADAS TENGA MALA CALIDAD LA SALIDA DEL SELECTOR DE MEDIANA SERA LA MEDIA ENTRE LAS DOS ENTRADAS RESTANTES SIEMPRE Y CUANDO NO EXISTA UNA DESVIACION EXCESIVA ENTRE ELLAS.

4.- EL SELECTOR DE MEDIANA PRODUCE ORDEN DE ACCION ALTERNATIVA EN CASO QUE:
- UNA ENTRADA TENGA MALA CALIDAD Y EXISTA UNA DESVIACION EXCESIVA ENTRE LAS ENTRADAS CON BUENA CALIDAD.
- PARA LAS TRES ENTRADAS EXISTE UNA DESVIACION EXCESIVA ENTRE CADA UNA DE ELLAS.
- LAS TRES ENTRADAS TENGAN MALA CALIDAD.

4376

DST-IDC CONFIGURADO ESP: Fecha: 08/06/2021

PLANO NUEVO
PCD Nº. 1/31506-1
ACTIVIDAD Nº. 6V

Anav Asociación Nuclear Ascó - Vandellós II, A.I.E.
Westinghouse Plant Engineering Services - Tarragona

CENTRAL NUCLEAR DE ASCO - GRUPO 1

EDICION	FECHA	DESCRIPCION	EST.	REAL.	COMP.	VERIF.	SUPERV.	APROB.
0	JUN-13	PARA PCD-1/31506-1	GSG	LAB	–	CBF	–	JSAR

DIAGRAMA DE LAZOS
SISTEMA DE CONTROL Y PROTECCION DEL REACTOR
CONTROL DEL REACTOR. TEMPERATURA MEDIA

ESCALAS: – | PLANO Nº: J-819-006 | CLASE: – | EDICION: 0