
J-819-007

CAMPO | BASTIDORES | ORDENADOR | SALA DE CONTROL

TREN N / CABINA A-B / DROP 11/61

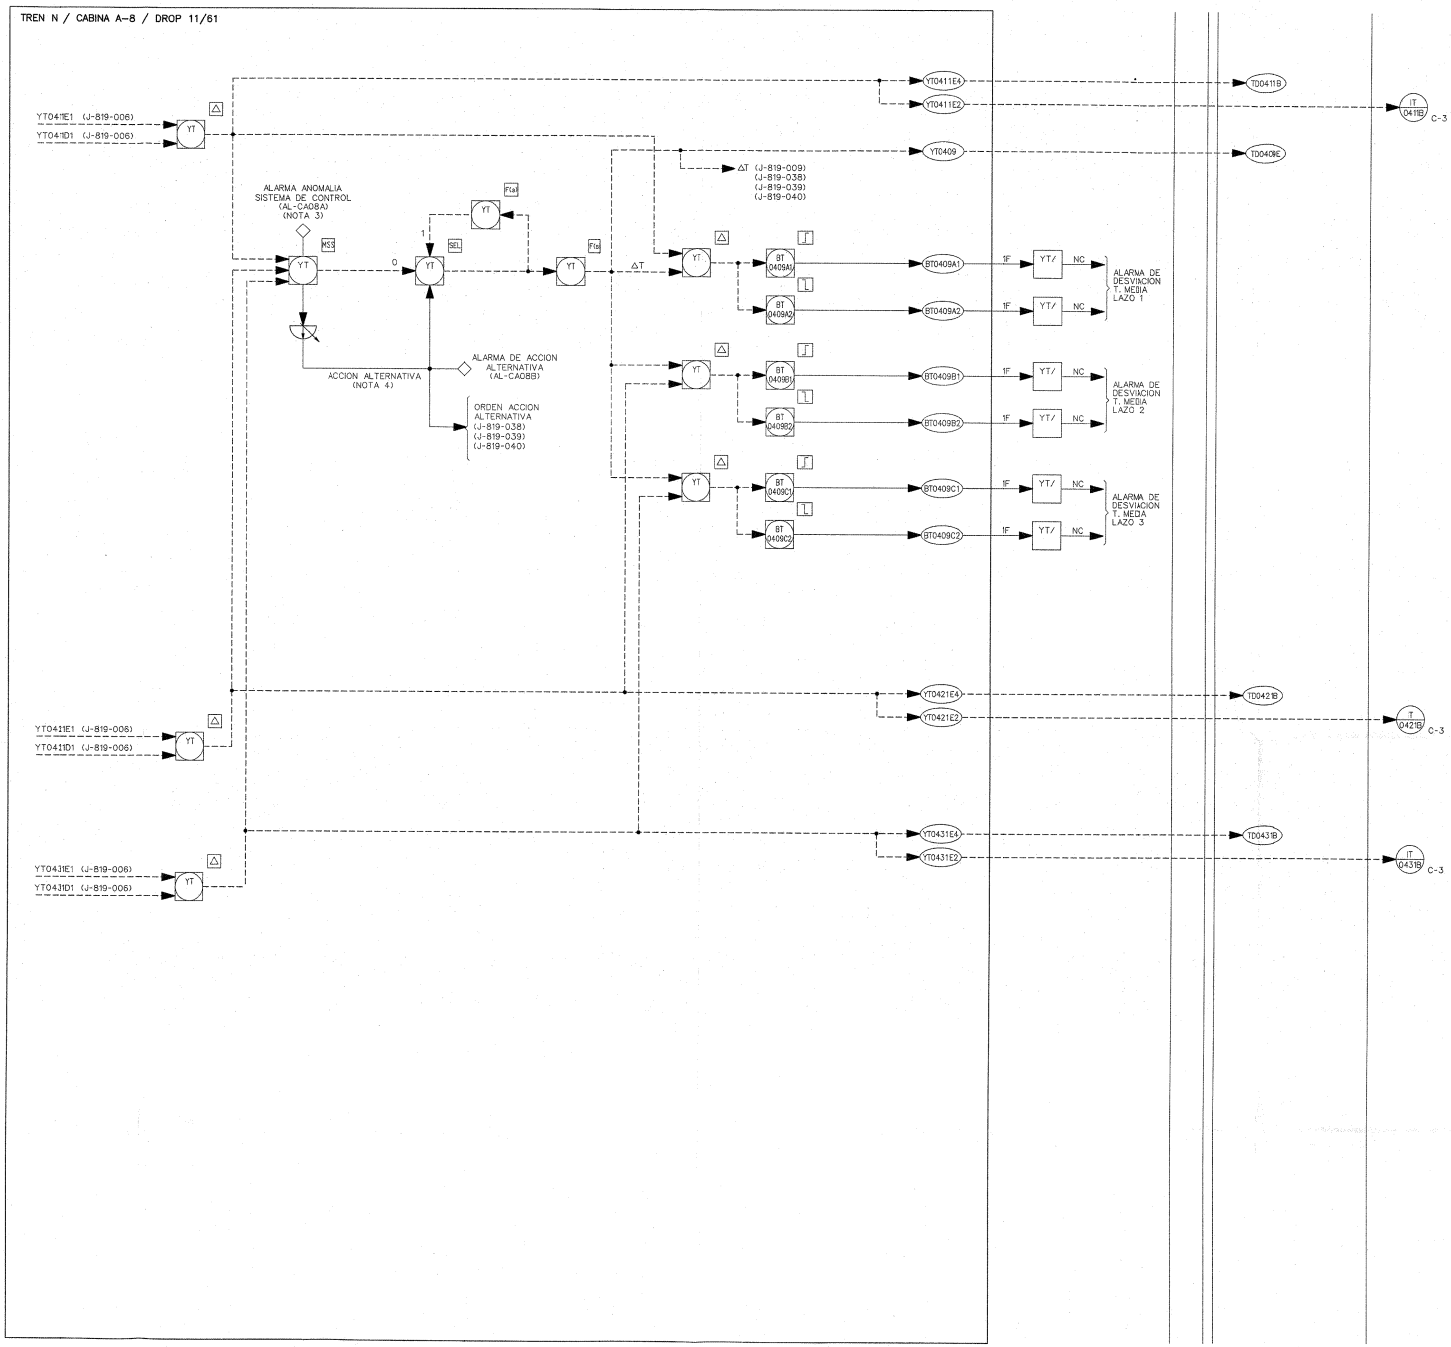

NOTAS:

1.- LA NUMERACION REAL DE TODOS LOS EQUIPOS, LINEAS, VALVULAS, INSTRUMENTOS, ETC. DE ESTE PLANO IRA PRECEDIDA POR 1/.

2.- TODAS LAS ALARMAS GENERADAS EN EL SCDR ESTAN DISPONIBLES EN EL SISTEMA DE GESTION DE ALARMAS ACCESIBLE A TRAVES DE LAS ESTACIONES DE OPERACION DEL SCDR EN SALA DE CONTROL.

3.- EL SELECTOR DE MEDIANA PRODUCE ALARMA DE ANOMALIA EN EL SCDR EN SALA DE CONTROL EN CASO QUE :
- UNA DE LAS ENTRADAS TENGA MALA CALIDAD
- EXISTA UNA DESVIACION EXCESIVA ENTRE DOS ENTRADAS CUALQUIERAS

EN CASO QUE UNA DE LAS ENTRADAS TENGA MALA CALIDAD LA SALIDA DEL SELECTOR DE MEDIANA SERA LA MEDIA ENTRE LAS DOS ENTRADAS RESTANTES SIEMPRE Y CUANDO NO EXISTA UNA DESVIACION EXCESIVA ENTRE ELLAS.

4.- EL SELECTOR DE MEDIANA PRODUCE ORDEN DE ACCION ALTERNATIVA EN CASO QUE:
- UNA ENTRADA TENGA MALA CALIDAD Y EXISTA UNA DESVIACION EXCESIVA ENTRE LAS ENTRADAS CON BUENA CALIDAD.
- PARA LAS TRES ENTRADAS EXISTE UNA DESVIACION EXCESIVA ENTRE CADA UNA DE ELLAS.
- LAS TRES ENTRADAS TENGAN MALA CALIDAD.

4377

DST-IDC CONFIGURADO ESP: Fecha: 08/06/2021

PLANO NUEVO
PCD Nº. 1/31506-1
ACTIVIDAD Nº. 7V

EDICION	FECHA	DESCRIPCION	EST.	REAL.	COMP.	VERIF.	SUPERV.	APROB.
0	JUN-13	PARA PCD-1/31506-1	GSG	LAB	–	CBP	–	SSAR

Anav Asociación Nuclear Ascó - Vandellós II, A.I.E.
Westinghouse Plant Engineering Services - Tarragona
CENTRAL NUCLEAR DE ASCO - GRUPO 1

DIAGRAMA DE LAZOS
SISTEMA DE CONTROL Y PROTECCION DEL REACTOR
CONTROL DEL REACTOR ΔT

ESCALAS:	PLANO Nº:	CLASE:	EDICION:
–	J-819-007	–	0