
J-840.3

VALVULA INTERCONEXION DESCARGA BOMBAS AGUA CIRCULACION

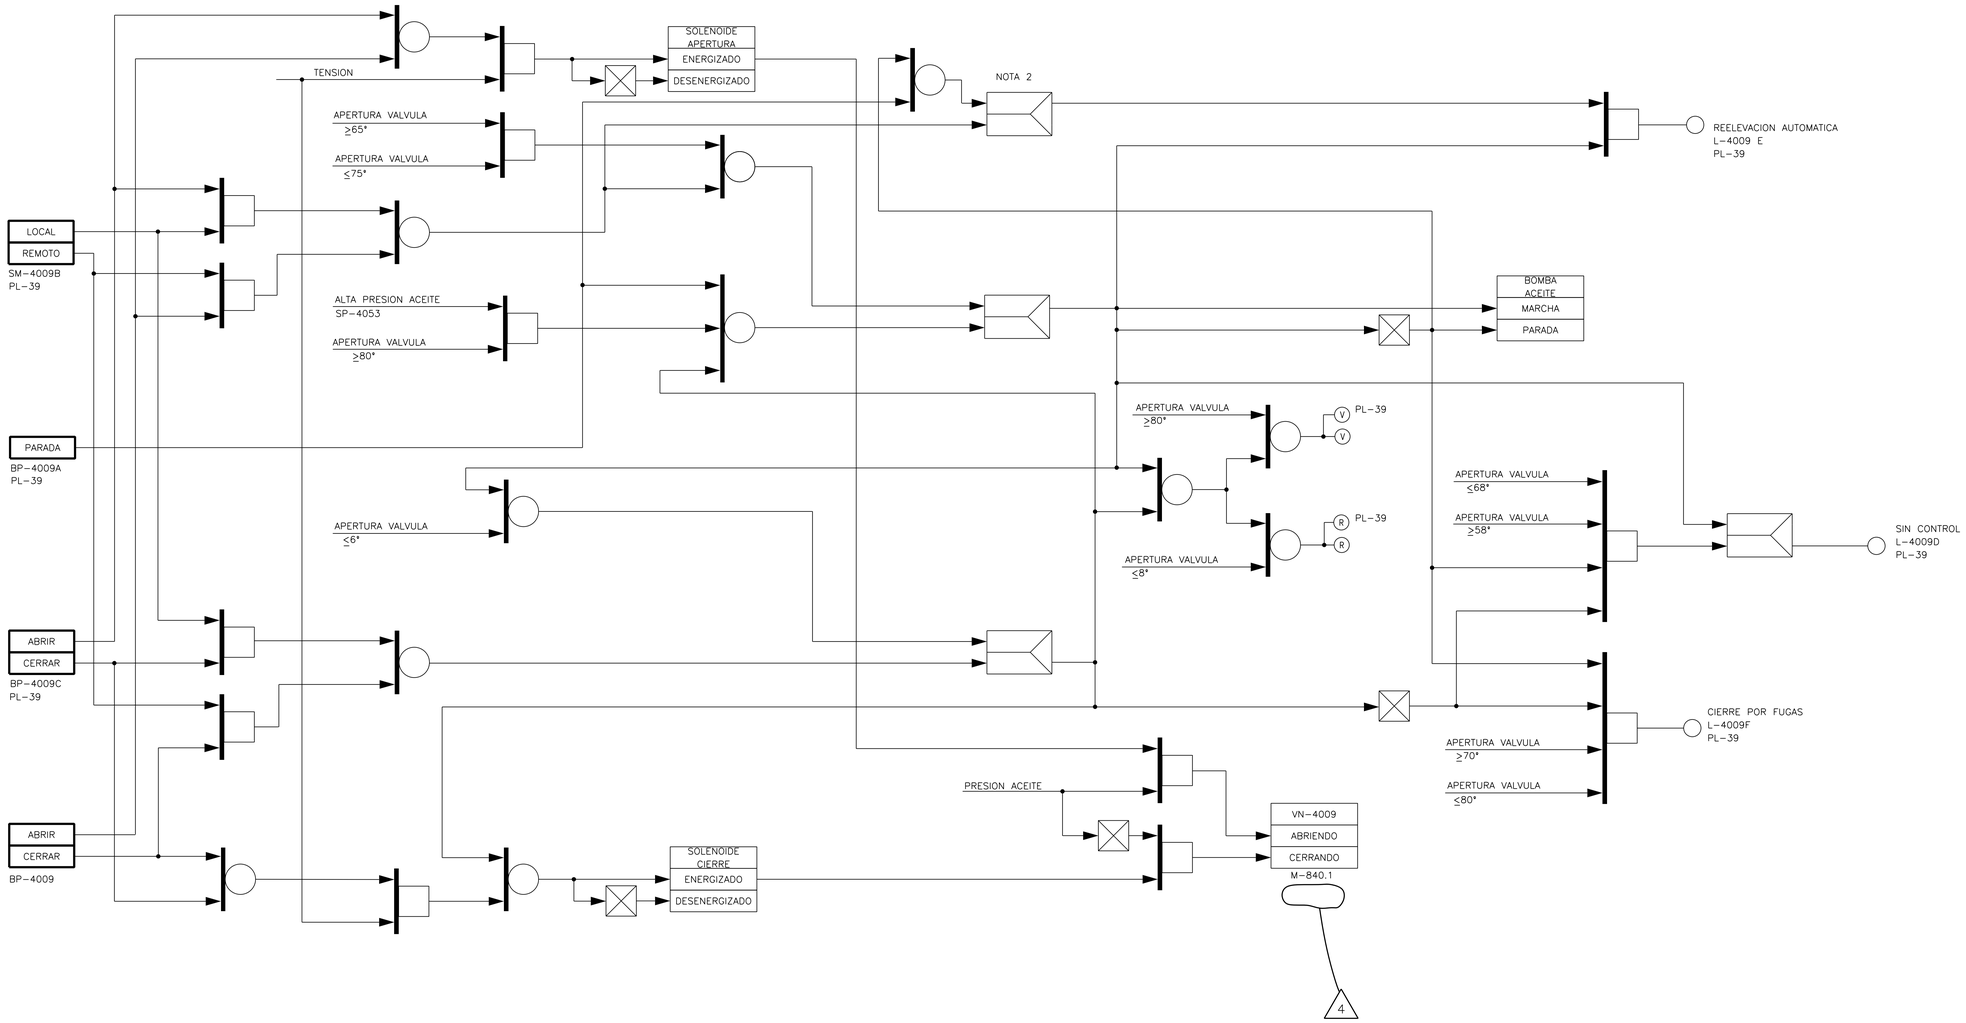

VALVULA	PL-39 INTERRUPTOR DE CONTROL	BOTON PULSADOR	PL-39 BOTON PULSADOR	FIN DE CARRERA/ PRESOSTATO	LAMPARA	PL-39 LAMPARA	TREN
VN-4009	SM-4009B	BP-4009	BP-4009A BP-4009C	SZ-4009 SP-4053	L-4009	L-4009C L-4009D L-4009E L-4009F	N

4

NOTAS:

1.- LAS POSICIONES DE ENERGIZADOS DE AMBOS SOLENOIDES SON ESTABLES MECANICAMENTE

2.- LA SALIDA DE LA MEMORIA ES UN "1" LOGICO CUANDO SE PIERDE LA TENSION

3.- LA NUMERACION REAL DE TODOS LOS EQUIPOS, LINEAS, VALVULAS, INSTRUMENTOS ETC. DE ESTE PLANO IRA PRECEDIDA POR 1/.

4

ACTUALIZADO
IDR FEB-2026

LA EDICION 3 PROVIENE DE LA EDICION 2 EMITIDA POR HUNOSA

EDICION	FECHA	DESCRIPCION	ESTUDIADO	REALIZADO	VERIFICADO	APROBADO
4	FEB.26	CT-A/230808001 (S/HCI T. RETIRADA)	JLM	JMG	JSR	MOP
3	NOV.23	CT-A/230808001 (S/HCI T. MONTAJE)	JLM	ICG DYNATEC	JSR	MOP

Anav Asociación Nuclear Ascó - Vandellós II, A.I.E.

Westinghouse ANAV Engineering Support

CENTRAL NUCLEAR DE ASCO - GRUPO 1

DIAGRAMA LÓGICO
SISTEMA DE AGUA DE CIRCULACIÓN

ESCALAS:	PLANO Nº:	CLASE:	EDICION:
÷	J-840.3		4

EL PLANO REVISION 2 SUSTITUYE AL PLANO DE O.I.P. DE LA MISMA DENOMINACION Y REVISION 1.

J-840.03-04.DGN

A B C D E F G H I J K L M