
CAMPO | BASTIDORES | ORDENADOR | SALA DE CONTROL

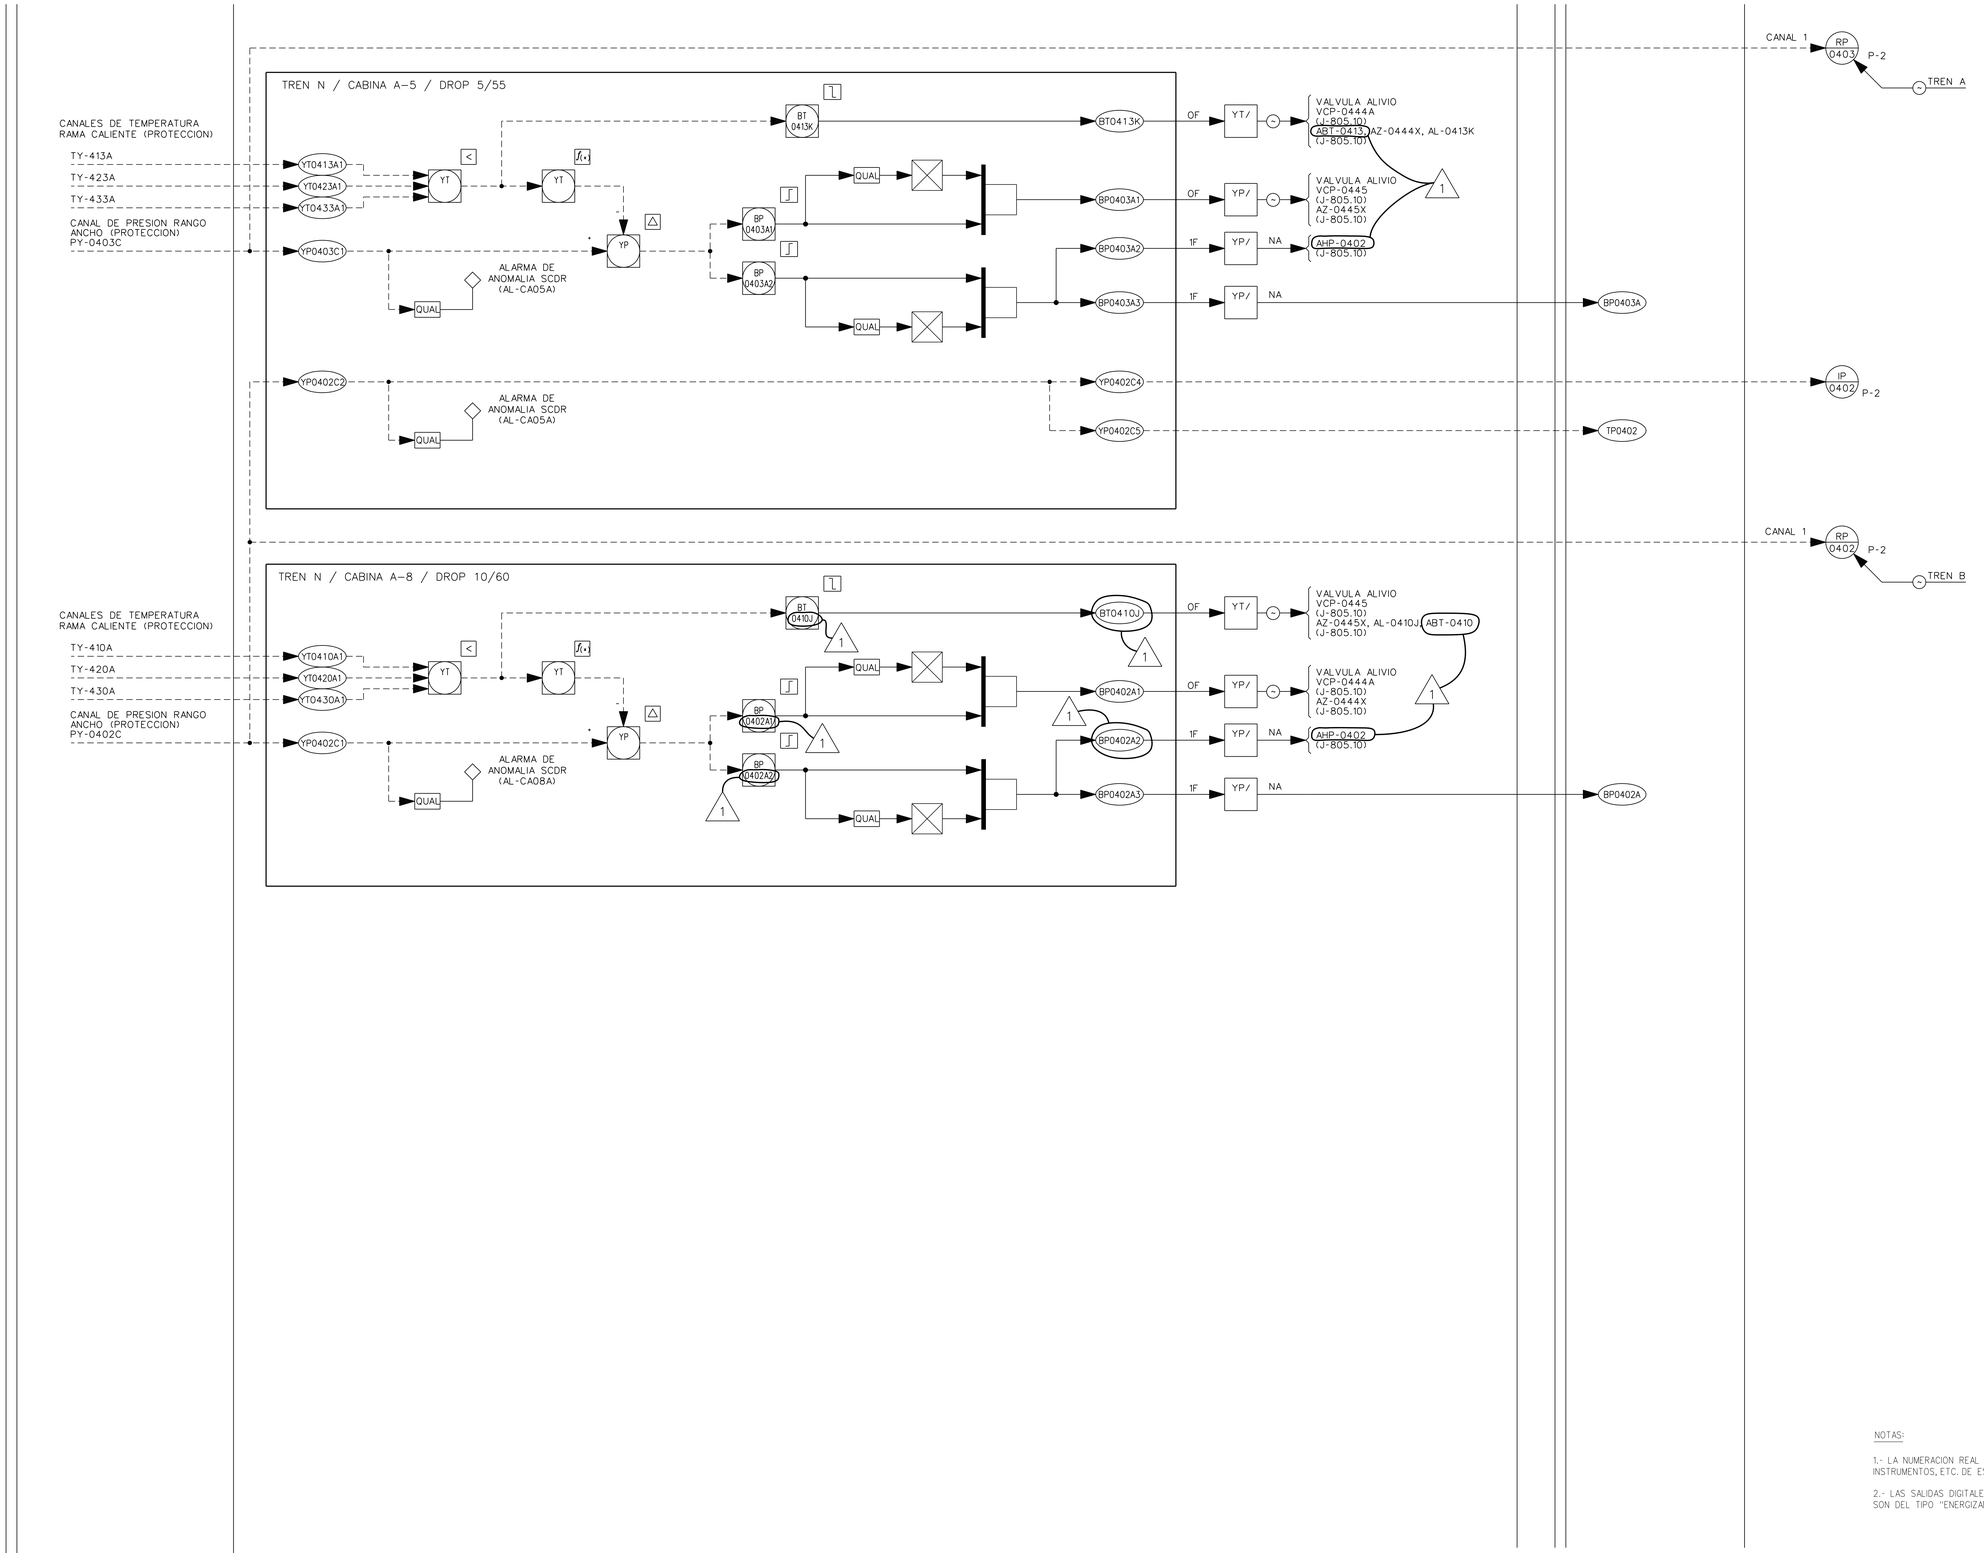

NOTAS:

1.- LA NUMERACION REAL DE TODOS LOS EQUIPOS, LINEAS, VALVULAS, INSTRUMENTOS, ETC. DE ESTE PLANO IRA PRECEDIDA POR 2/.

2.- LAS SALIDAS DIGITALES BP0403A1, BP0402A1, BT0413K Y BT0140J SON DEL TIPO "ENERGIZADA PARA ACTUAR".

EDICION	FECHA	DESCRIPCION	ESTUDIADO	REALIZADO	VERIFICADO	APROBADO
1	DIC.23	PCD-2/37799/A1-00	BPP	VRA CePeDe	JER	MOP
0	JUN-13	PARA PCD-2/31506-1	GSG	JGV	CBF	JSAR

Anav Asociación Nuclear Ascó - Vandellós II, A.I.E.

Westinghouse ANAV Engineering Support

CENTRAL NUCLEAR DE ASCO - GRUPO 2

DIAGRAMA DE LAZOS
SISTEMA DE CONTROL Y PROTECCION DEL REACTOR
MITIGACION SOBREPRESION PRIMARIO

ESCALAS:	PLANO Nº:	CLASE:	EDICION:
÷	2/J-819-005	–	1

2J-819-005-01.DGN