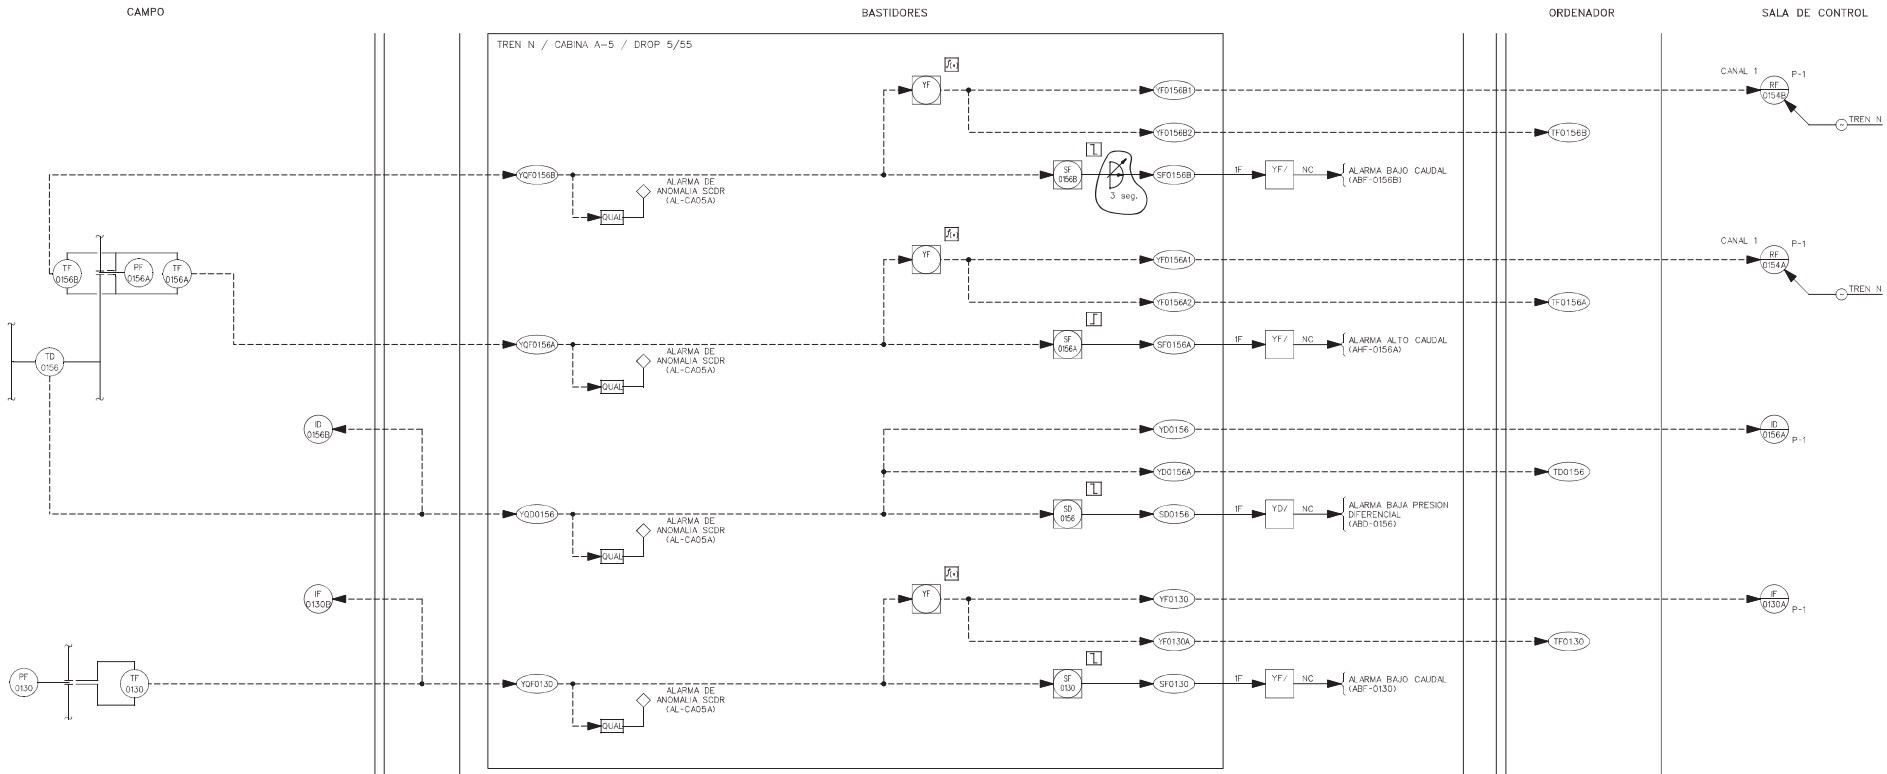



DST-IDC
CONFIGURADO
ESP-J-819 Fecha: 20/01/2021

NOTAS:

1.- LA NUMERACION REAL DE TODOS LOS EQUIPOS, LINEAS, VALVULAS, INSTRUMENTOS, ETC. DE ESTE PLANO IRA PRECEDIDA POR 2/.

2.- TODAS LAS ALARMAS GENERADAS EN EL SCDR ESTAN DISPONIBLES EN EL SISTEMA DE GESTION DE ALARMAS ACCESIBLE A TRAVES DE LAS ESTACIONES DE OPERACION DEL SCDR EN SALA DE CONTROL.

| | | | | | | |
|---|---|---|---|---|---|---|
| | | | | | | |
| | | | | | | |
| | | | | | | |
| 1 | OCT.20 | PARA PCD-2/31506-1 | JSR | JMG | MSG | MDP |
| EDICION | FECHA | DESCRIPCION | ESTUDIADO | REALIZADO | VERIFICADO | APROBADO |

PLANO NUEVO
PCD Nº. 2/31506-1
ACTIVIDAD Nº. 17V

Anav Asociación Nuclear Asco - Vandellós II, A.I.E.
Westinghouse ANAV Engineering Support

CENTRAL NUCLEAR DE ASCO - GRUPO 2

DIAGRAMA DE LAZOS
SISTEMA DE CONTROL Y PROTECCION DEL REACTOR
BOMBA REFRIGERANTE DEL REACTOR "A"

| ESCALAS | PLANO Nº: | CLASE | EDICION |
|---|---|---|---|
| - | 2/J-819-017 | - | 1 |

2J-819-017-01_31506-1.DGN