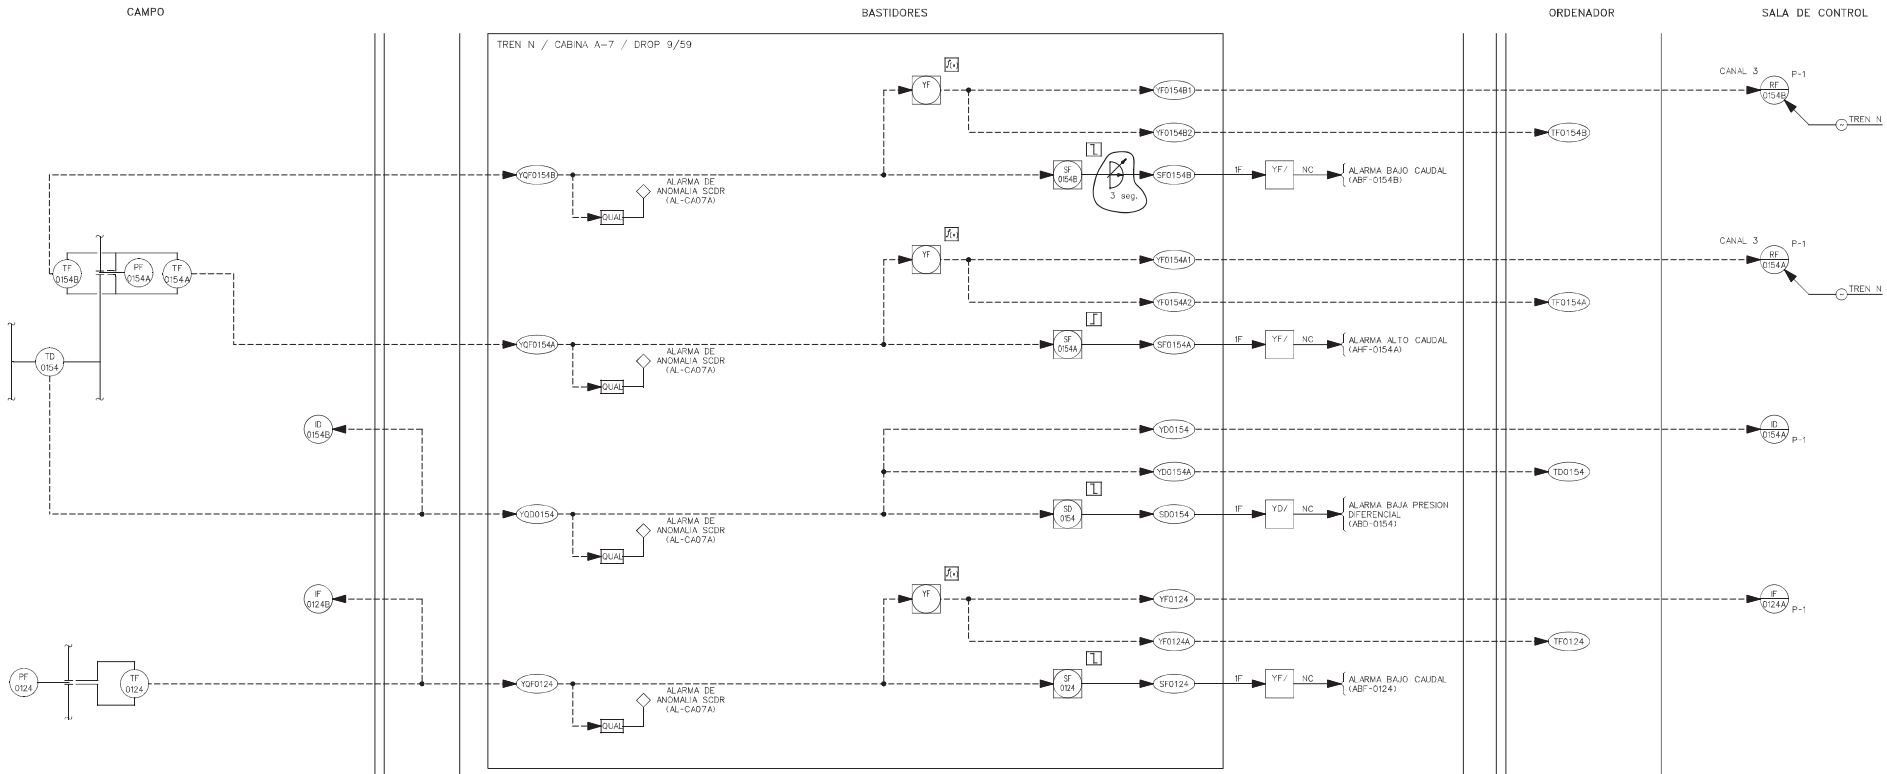


DST-IDC
CONFIGURADO
ESP.-1-819 Fecha: 20/01/2021

NOTAS:

1.- LA NUMERACION REAL DE TODOS LOS EQUIPOS, LINEAS, VALVULAS, INSTRUMENTOS, ETC. DE ESTE PLANO IRA PRECEDIDA POR 2/.

2.- TODAS LAS ALARMAS GENERADAS EN EL SCDR ESTAN DISPONIBLES EN EL SISTEMA DE GESTION DE ALARMAS ACCESIBLE A TRAVES DE LAS ESTACIONES DE OPERACION DEL SCDR EN SALA DE CONTROL.

EDICION	FECHA	DESCRIPCION	ESTUDIADO	REALIZADO	VERIFICADO	APROBADO
1	OCT.20	PARA PCD-2/31506-1	JSR	JMG	MSG	MDP

PLANO NUEVO
PCD Nº. 2/31506-1
ACTIVIDAD Nº. 19V

Anav Asociación Nuclear Asco - Vandellós II, A.I.E.
Westinghouse ANAV Engineering Support
CENTRAL NUCLEAR DE ASCO - GRUPO 2

DIAGRAMA DE LAZOS
SISTEMA DE CONTROL Y PROTECCION DEL REACTOR
BOMBA REFRIGERANTE DEL REACTOR "C"

ESCALA	PLANO Nº:	CLASE	EDICION
S/E	2/J-819-019	—	1

2J-819-019-01_31506-1.DGN