
C/M-1.329.1 H.2 de 5

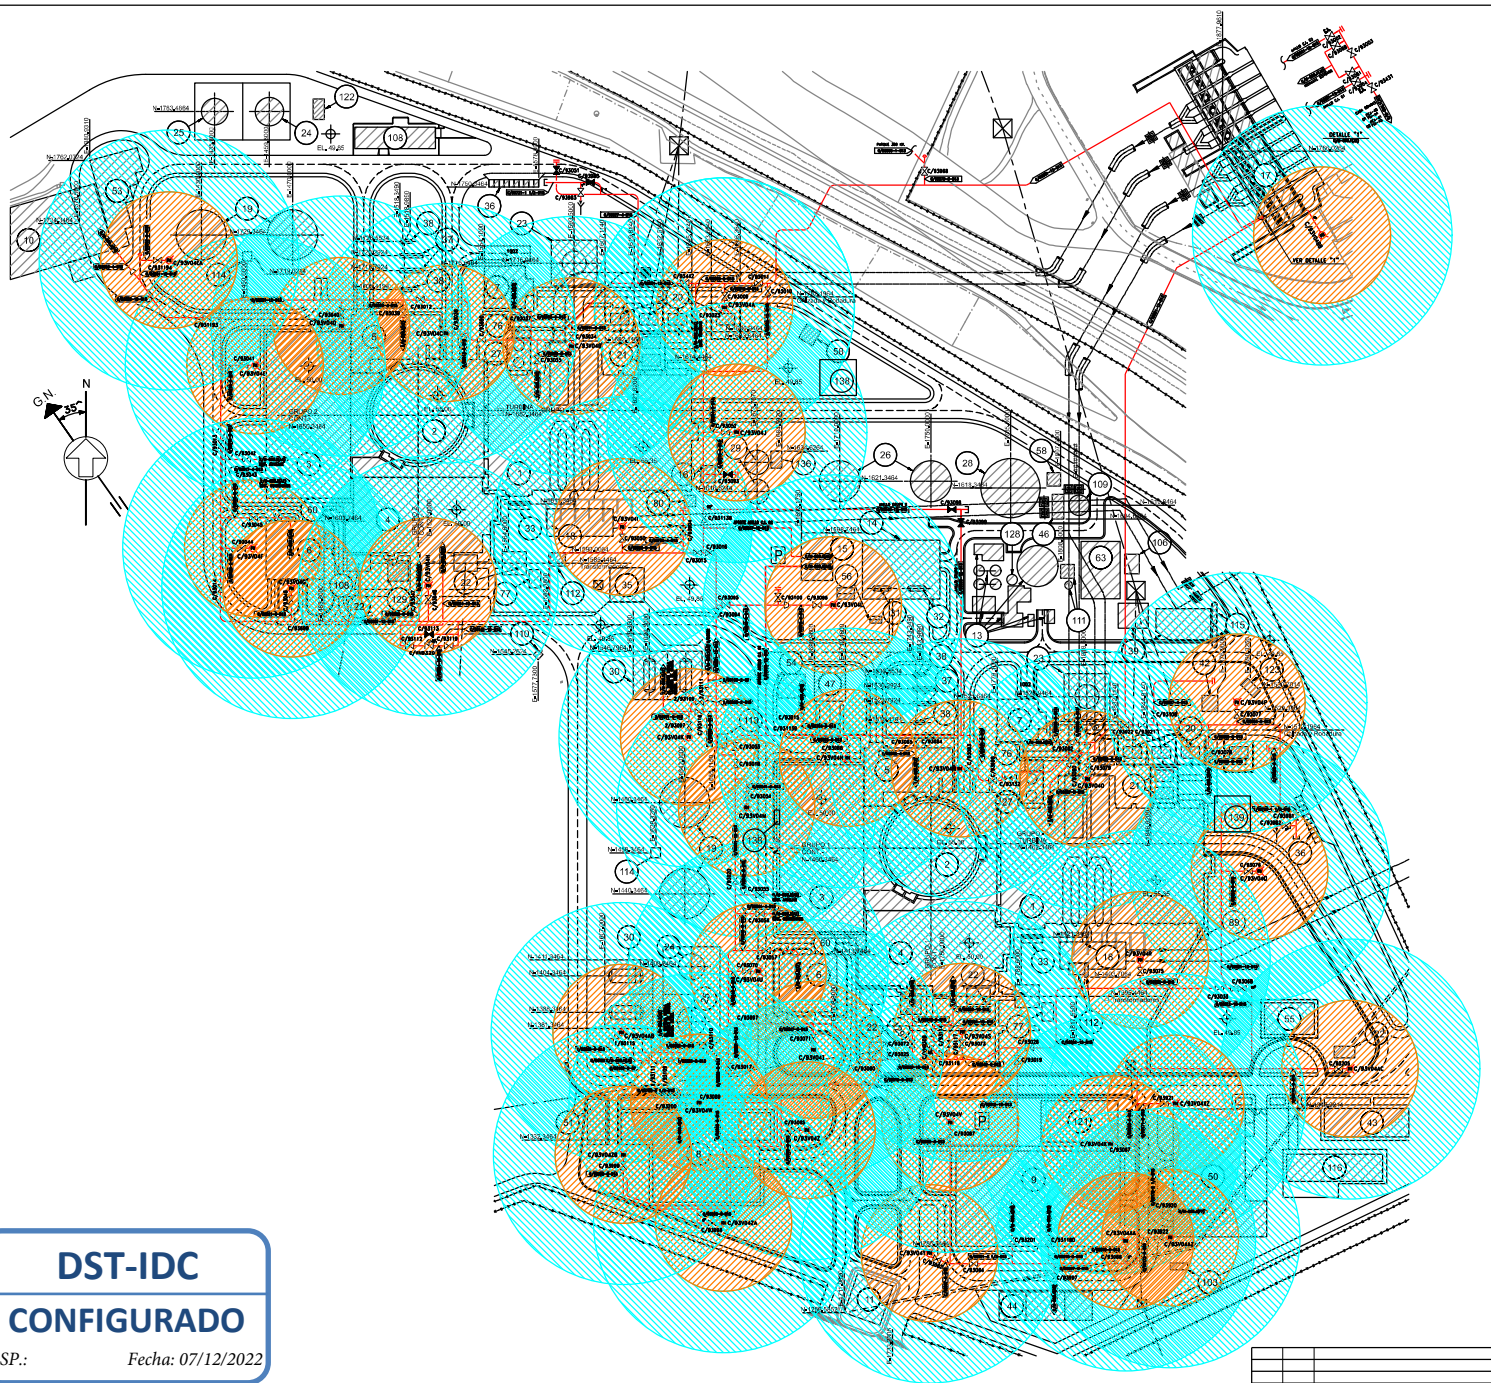

RELACIÓN DE EDIFICIOS Y EQUIPOS

	(1)	NOMBRE EDIFICIOS Y EQUIPOS
	1	EDIFICIO DE TURBINA
	2	EDIFICIO DE CONTENCIÓN
	3	EDIFICIO AUXILIAR
	4	EDIFICIO CENTRAL
	5	EDIFICIO DE COMBUSTIBLE
	6	EDIFICIO COMBUSTIBLE DIESEL
	7	EDIFICIO BOMBAS AGUA AMBIENTAL (GRAL) (COMUN GRUPOS I Y II)
	8	EDIFICIO ADMINISTRACION Y OFICINAS (COMUN GRUPOS I Y II)
	9	EDIFICIO DE LA PRESA (COMUN GRUPOS I Y II)
	10	EDIFICIO ALMACENAMIENTO RESIDUOS SOLIDOS (COMUN GRUPOS I Y II)
	11	CONTROL DE ACCESOS
	12	AREA TRATAMIENTO AGUA EVAPORATIVOS (COMUN GRUPOS I Y II)
	13	AREA DESMINERALIZACION DE AGUA EVAPORATIVOS (COMUN GRUPOS I Y II)
	14	CASETA DE BOMBEO AGUA DE PROTECCION CONTRA INCENDIOS
	15	DEPOSITO AGUA CONTRAINCENDIOS
	16	CASETA DE BOMBAS
	17	CAJA DE BOMBAS (TOMA)
	18	POZO (BOMBEO)
	19	CIRCUITO REFRIGERACION AGUA SUMINISTRO TECNOLOGICO
	20	TRANSFORMADORES AUXILIARES
	21	TRANSFORMADORES AUXILIARES
	22	TRANSFORMADORES DE SERVICIOS
	23	TANQUE ALMACENAMIENTO CONDENSADO
	24	TANQUE ALMACENAMIENTO AGUA TEPIDA (DEL REFRIGERANTE DEL REACTOR)
	25	DEPOSITO ALMACENAMIENTO RECARGA
	26	TANQUE ALMACENAMIENTO AGUA DESMINERALIZADA (COMUN GRUPOS I Y II)
	27	TANQUE ALMACENAMIENTO AGENTE CLARIFICACION
	28	TANQUE ALMACENAMIENTO AGUA TEPIDA (COMUN GRUPOS I Y II)
	29	TANQUES DE AGUA CONTRAINCENDIOS
	30	TANQUE CONJUNTO TRUE DE ALMACENAMIENTO DIESEL
	31	TANQUE ALMACENAMIENTO DE SOSA (COMUN GRUPOS I Y II)
	32	TANQUE ALMACENAMIENTO ACIDO SULFURICO (COMUN GRUPOS I Y II)
	33	TANQUE ALMACENAMIENTO CO2
	34	AREA ALMACENAMIENTO DE HIDRACINA
	35	AREA ALMACENAMIENTO DE HIDROXITO
	36	CAMBIADORES CALOR AGUA REFRIGERACION COMPONENTES
	37	BOMBAS AGUA MOTOR (REFRIGERACION COMPONENTES)
	38	BALSA DE NEUTRALIZACION
	39	EDIFICIO CALDERAS
	40	EDIFICIO ANTIGUO CONTRAINCENDIOS
	41	EDIFICIO DE PROTECCION DE BOMBAS
	42	EDIFICIO DE CLORACION (HIPOCLORITO)
	43	TANQUES DE AGUA POTABLE
	44	EDIFICIO DEL SISTEMA CENTRAL DE ALARMAS (C.C.A.)
	45	EDIFICIO TALLERES DE MANTENIMIENTO
	46	ESCALERA EMERGENCIA EDIFICIO CONTENCION
	47	EDIFICIO TALLER CALDERERIA
	48	EDIFICIO GRUPO DIESEL ALTERNATIVO (EDA)
	49	EDIFICIO DE GARANTIA DE CALIDAD
	50	EDIFICIO DE ALMACENAMIENTO DE LIQUIDOS
	51	EDIFICIO DE ALMACENAMIENTO DE GASES
	52	EDIFICIO DE CONTROL DE ACCESOS
	53	EDIFICIO ANTIGUO CONTRAINCENDIOS
	54	EDIFICIO DE VIGILANCIA CONTROLADA
	55	EDIFICIO DE CLORACION (HIPOCLORITO)
	56	TANQUES DE HIDRACINA Y AMONIACO
	57	EDIFICIO DE ACCESOS PARA CONTRATISTAS

SIMBOLOGÍA

- VÁLVULA NORMALMENTE ABIERTA
- VÁLVULA NORMALMENTE CERRADA
- ELEMENTO CONTRA INCENDIOS

COBERTURA HIDRANTES RADIO 30 METROS

COBERTURA MANGUERAS RADIO 30 METROS

DST-IDC

CONFIGURADO

ESP.: *Fecha: 07/12/2022*

REVISIÓN	FECHA	DESCRIPCIÓN	REALIZADO	VERIFICADO	APROBADO
0	FEB-21	PARA PCD C/37141 (MEJA NUEVA)	CORM	JJJ	JJJ

PLANO NUEVO
P.C.D. Nº I C/37141
ACTIVIDAD Nº I 62M

Anav Asociación Nuclear Ascó - Vandellós II, A.I.E.

CENTRAL NUCLEAR DE ASCÓ - GRUPO 1 Y 2

DISPOSICION GENERAL
SISTEMA CONTRA INCENDIOS
COBERTURA DE HIDRANTES Y MANGUERAS

ESCALAS	PLANO Nº:	HOJA	CLASE	EDICIÓN
-	C/M-1.329.1	2 de 5	-	0

A B C D E F G H I J K L M