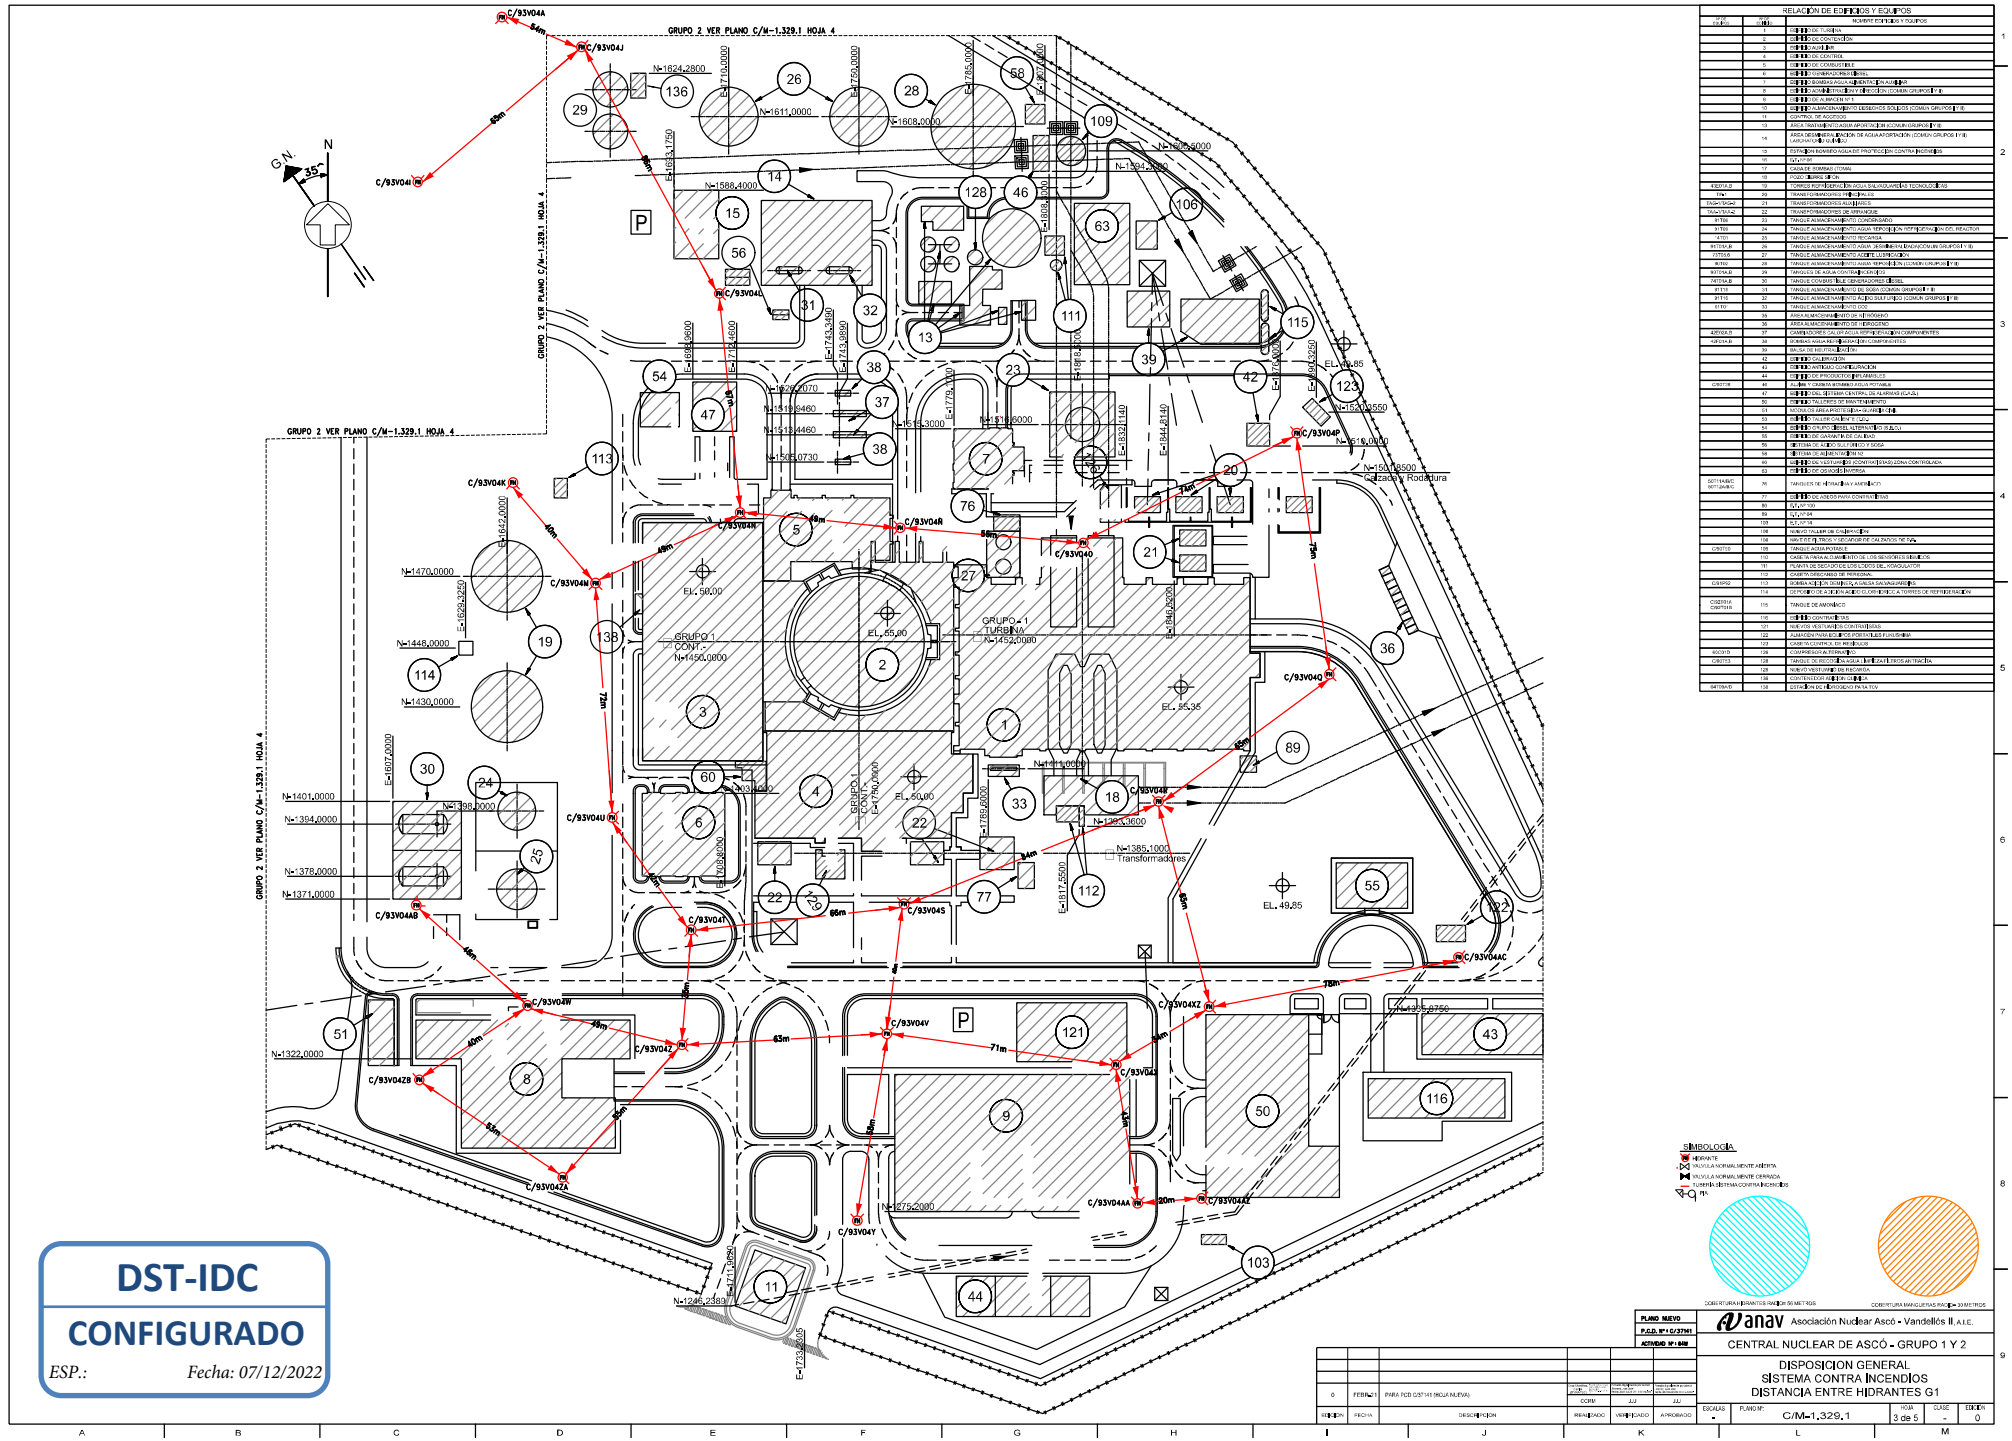


DST-IDC

CONFIGURADO

ESP.: Fecha: 07/12/2022

PLANO NUEVO	Anav Asociación Nuclear Ascó - Vandellós II, A.I.E.		
P.C.D. Nº I/C/37141	CENTRAL NUCLEAR DE ASCÓ - GRUPO 1 Y 2		
ACTIVIDAD Nº: 5448	DISPOSICION GENERAL SISTEMA CONTRA INCENDIOS DISTANCIA ENTRE HIDRANTES G1		
0 FEB/21 PARA PCD C/37141 (HOJA NUEVA)	ESCALAS: -	PLANO Nº: C/M-1.329.1	HOJA 3 de 5
REVISIÓN FECHA DESCRIPCIÓN	CLASE: -	EDICIÓN 0	