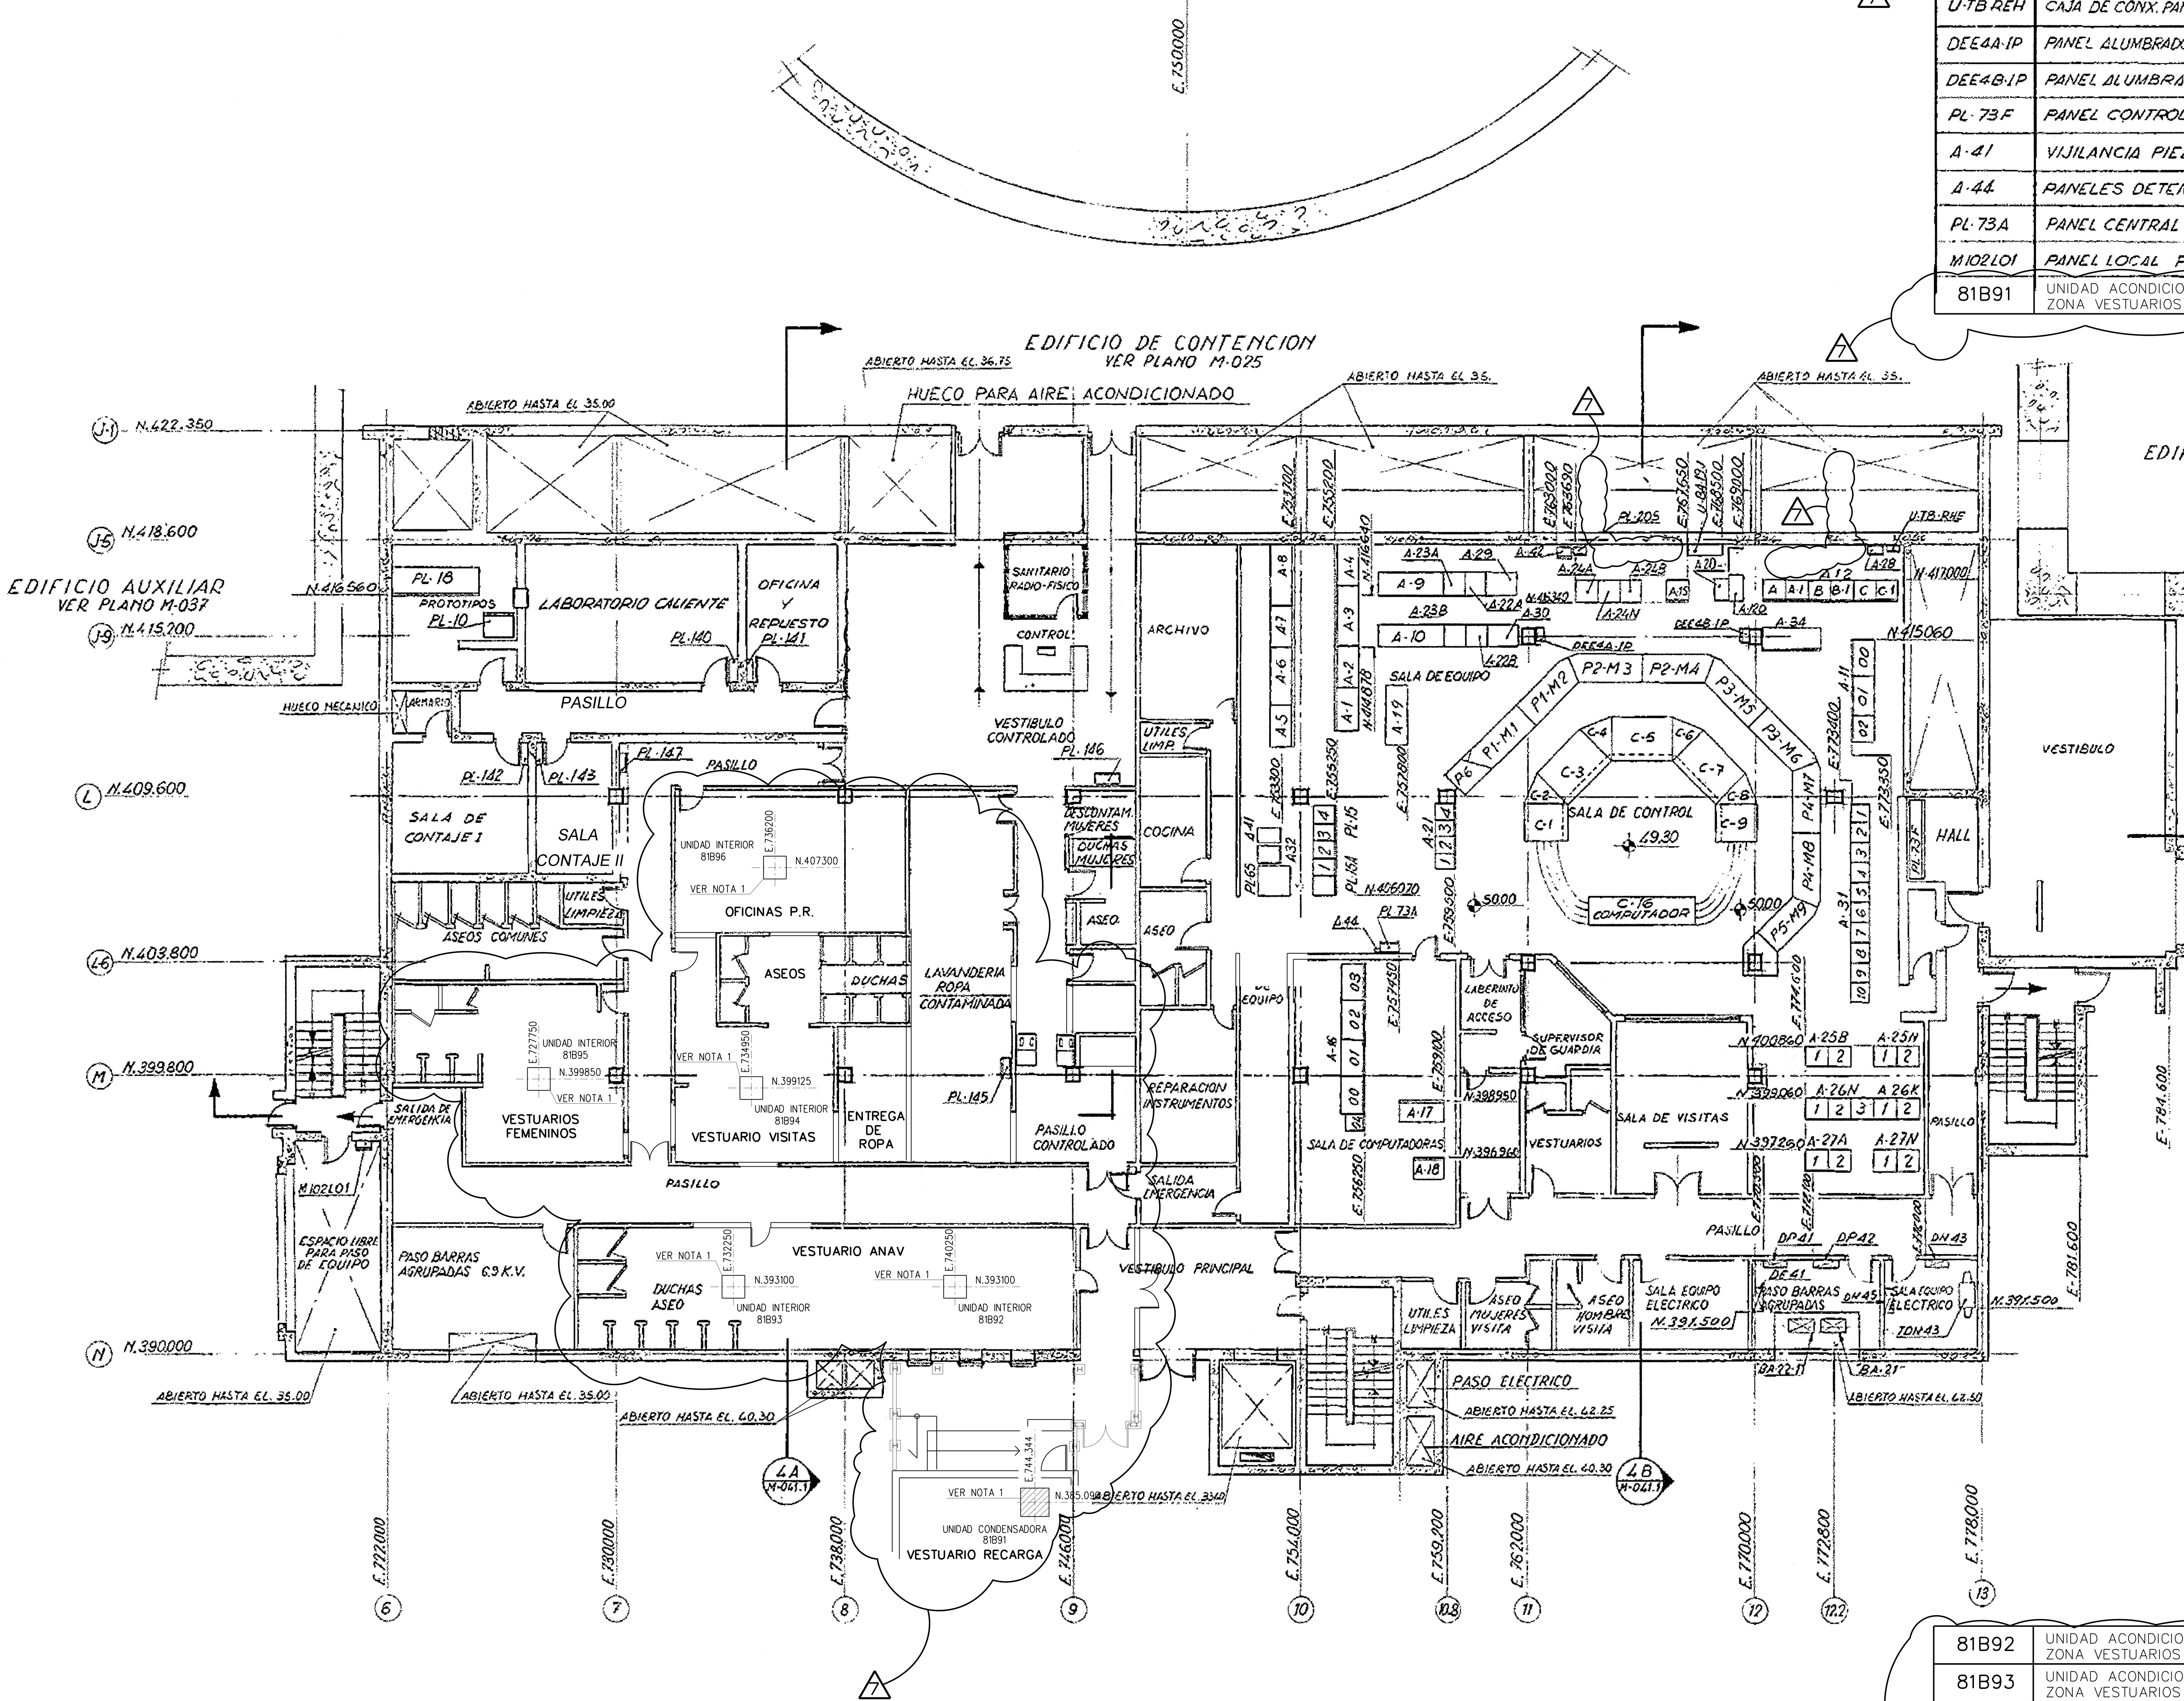


LISTA DE ARMARIOS	
Nº APARATO	DENOMINACION
PL-205	PANEL LOCAL ALIMENTACION SIRENA
U-TB REH	CAJA DE CONX. PANEL REC. SEPARAD. HUMEDAD
DEE4A-IP	PANEL ALUMBRADO EMERGENCIA TREN "A"
DEE4B-IP	PANEL ALUMBRADO EMERGENCIA TREN "B"
PL-73F	PANEL CONTROL CONTRAINCENDIOS
A-41	VIJILANCIA PIEZAS SUELTAS
A-44	PANELES DETENCION HUMOS
PL-73A	PANEL CENTRAL CONTRA INCENDIOS
M102L01	PANEL LOCAL POLIPASTO
81B91	UNIDAD ACONDICIONADORA AUXILIAR EXTERIOR ZONA VESTUARIOS Y OFICINAS P.R.

LISTA DE ARMARIOS	
Nº APARATO	DENOMINACION
A-1	PROTECCION REACTOR GRUPO 1 (WEN)
A-2	PROTECCION REACTOR GRUPO 2 (WEN)
A-3	PROTECCION REACTOR GRUPO 3 (WEN)
A-4	PROTECCION REACTOR GRUPO 4 (WEN)
A-5	CONTROL REACTOR GRUPO 1 (WEN)
A-6	CONTROL REACTOR GRUPO 2 (WEN)
A-7	CONTROL REACTOR GRUPO 3 (WEN)
A-8	CONTROL REACTOR GRUPO 4 (WEN)
A-9	PROTECCION REACTOR ESTADO SOLIDO CADENA A (WEN)
A-10	PROTECCION REACTOR ESTADO SOLIDO CADENA B (WEN)
A-11	CONTROL ELECTRO-HIDRAULICO TURBINA (WEN)
A-12	RELES DE PROTECCION
A-34	ARMARIO SELECTORES DE REGISTRADORES MULTIBANCO
A-15	DESMULTIPLEXOR (WEN)
A-16	COMPUTADOR (WEN)
A-17	PROGRAMAS COMPUTADOR (WEN)
A-18	IMPRESOR COMPUTADOR (WEN)
A-19	DETECTORES MOVILES FLUJO NEUTRONICO (WEN)
A-20	DETECCION FALLOS COMBUSTIBLE (WEN)
A-21	INSTRUMENTACION NUCLEAR. (WEN)
A-22	PROTECCION AUXILIAR REACTOR (WEN)
A-23	PRUEBAS EN FUNCIONAMIENTO SISTEMA PROTECCION REACTOR (WEN)
A-24	RELES AUXILIARES (WEN)
A-25	CONTROLES PARTE CONVENCIONAL I
A-26	CONTROLES PARTE CONVENCIONAL II
A-27	CONTROLES PARTE CONVENCIONAL III
A-28	CONTROL RECALENTADOR (WEN)
A-29	SECUENCIADOR TREN "A"
A-30	SECUENCIADOR TREN "B"
A-31	PANEL SISTEMA ALARMAS
A-32	INSTRUMENTACION SISMICA
A-33	PANEL DE TELEVISION
PL-15	SISTEMA VIGILANCIA RADIACION
PL-65	PANEL AIRE ACONDICIONADO
PL-15A	SISTEMA VIGILANÇIA RADIACION
TDN43	TRANSFORMADOR ALUMBRADO NORMAL
DN 43	PANEL ALUMBRADO NORMAL
DN 45	PANEL ALUMBRADO NORMAL
DP 41	PANEL ALUMBRADO PREFERIDO
DP 42	PANEL ALUMBRADO PREFERIDO
DE 41	PANEL ALUMBRADO EMERGENCIA 220 V.C.C.
PL-18	PANEL LOCAL BASTIDOR MUESTRAS NUCLEARES
PL-10	PANEL LOCAL MUESTRAS CIRCUITO PRIMARIO
A-42	PANEL CUADRO DE MANDOS SISTEMA ALARMAS SIRENA
PL-145	PANEL LOCAL LAVANDERIA
PL-146	PANEL Nº1 DE TERMOS
PL-147	PANEL Nº2 DE TERMOS
PL-140	
PL-141	
PL-142	
PL-143	

81B92	UNIDAD ACONDICIONADORA AUXILIAR INTERIOR ZONA VESTUARIOS MASCULINO ANAV
81B93	UNIDAD ACONDICIONADORA AUXILIAR INTERIOR ZONA VESTUARIOS MASCULINO ANAV
81B94	UNIDAD ACONDICIONADORA AUXILIAR INTERIOR ZONA VESTUARIOS VISITAS
81B95	UNIDAD ACONDICIONADORA AUXILIAR INTERIOR ZONA VESTUARIOS FEMENINOS
81B96	UNIDAD ACONDICIONADORA AUXILIAR INTERIOR OFICINAS P.R.

NOTA:

1.- EL DISEÑO SE HA REALIZADO EN BASE A LOS MODELOS MCY-MHP0406HT-E (UNIDAD EXTERIOR) Y MMU-AP0094HP-E (UINDAD INTERIOR) DE TOSHIBA.

NOTA:

LA NUMERACION REAL DE TODOS LOS EQUIPOS LINEAS, VALVULAS, INSTRUMENTOS, ETC. DE ESTE DOCUMENTO IRA PRECEDIDA POR UN 1/.

LA EDICION 4 PROVIENE DE LA EDICION 3 EMITIDA POR O.I.P. AUXIESA-BECHTEL-INYPSA

EDICIÓN	FECHA	DESCRIPCIÓN	REALIZADO	VERIFICADO	APROBADO
7	20/6/2025	SE ACTUALIZA SEGUN PCD 1-36056/A1-05 Y PCD 1-36712/A4-05	VRA CePeDe	RAM	RMS
6	19/1/2023	SE ACTUALIZA SEGUN PCD 1-35674/A2-05	IAR DYNATEC	RAM	JFC
5	26/10/2015	SE ACTUALIZA SEGUN PCD-1/32609/A1-03	CEC	IMV	CAL
4	DIC-14	SE ACTUALIZA SEGUN MDM-1/30696/A2-03	VRA	IMV	CAL

anav Asociación Nuclear Ascó - Vandellós II, A.I.E.

Westinghouse ANAV Engineering Support

CENTRAL NUCLEAR DE ASCO - GRUPO 1

EDIFICIO CONTROL
DISPOSICION GENERAL
ZONA 4 PLANTA EL.50.000

FIG. E.S. Nº : 1.2-31

ESCALAS	PLANO Nº	HOJA	CLASE	EDICIÓN
1:100	M-043	-	-	7

M-043

1M-043--07.DGN