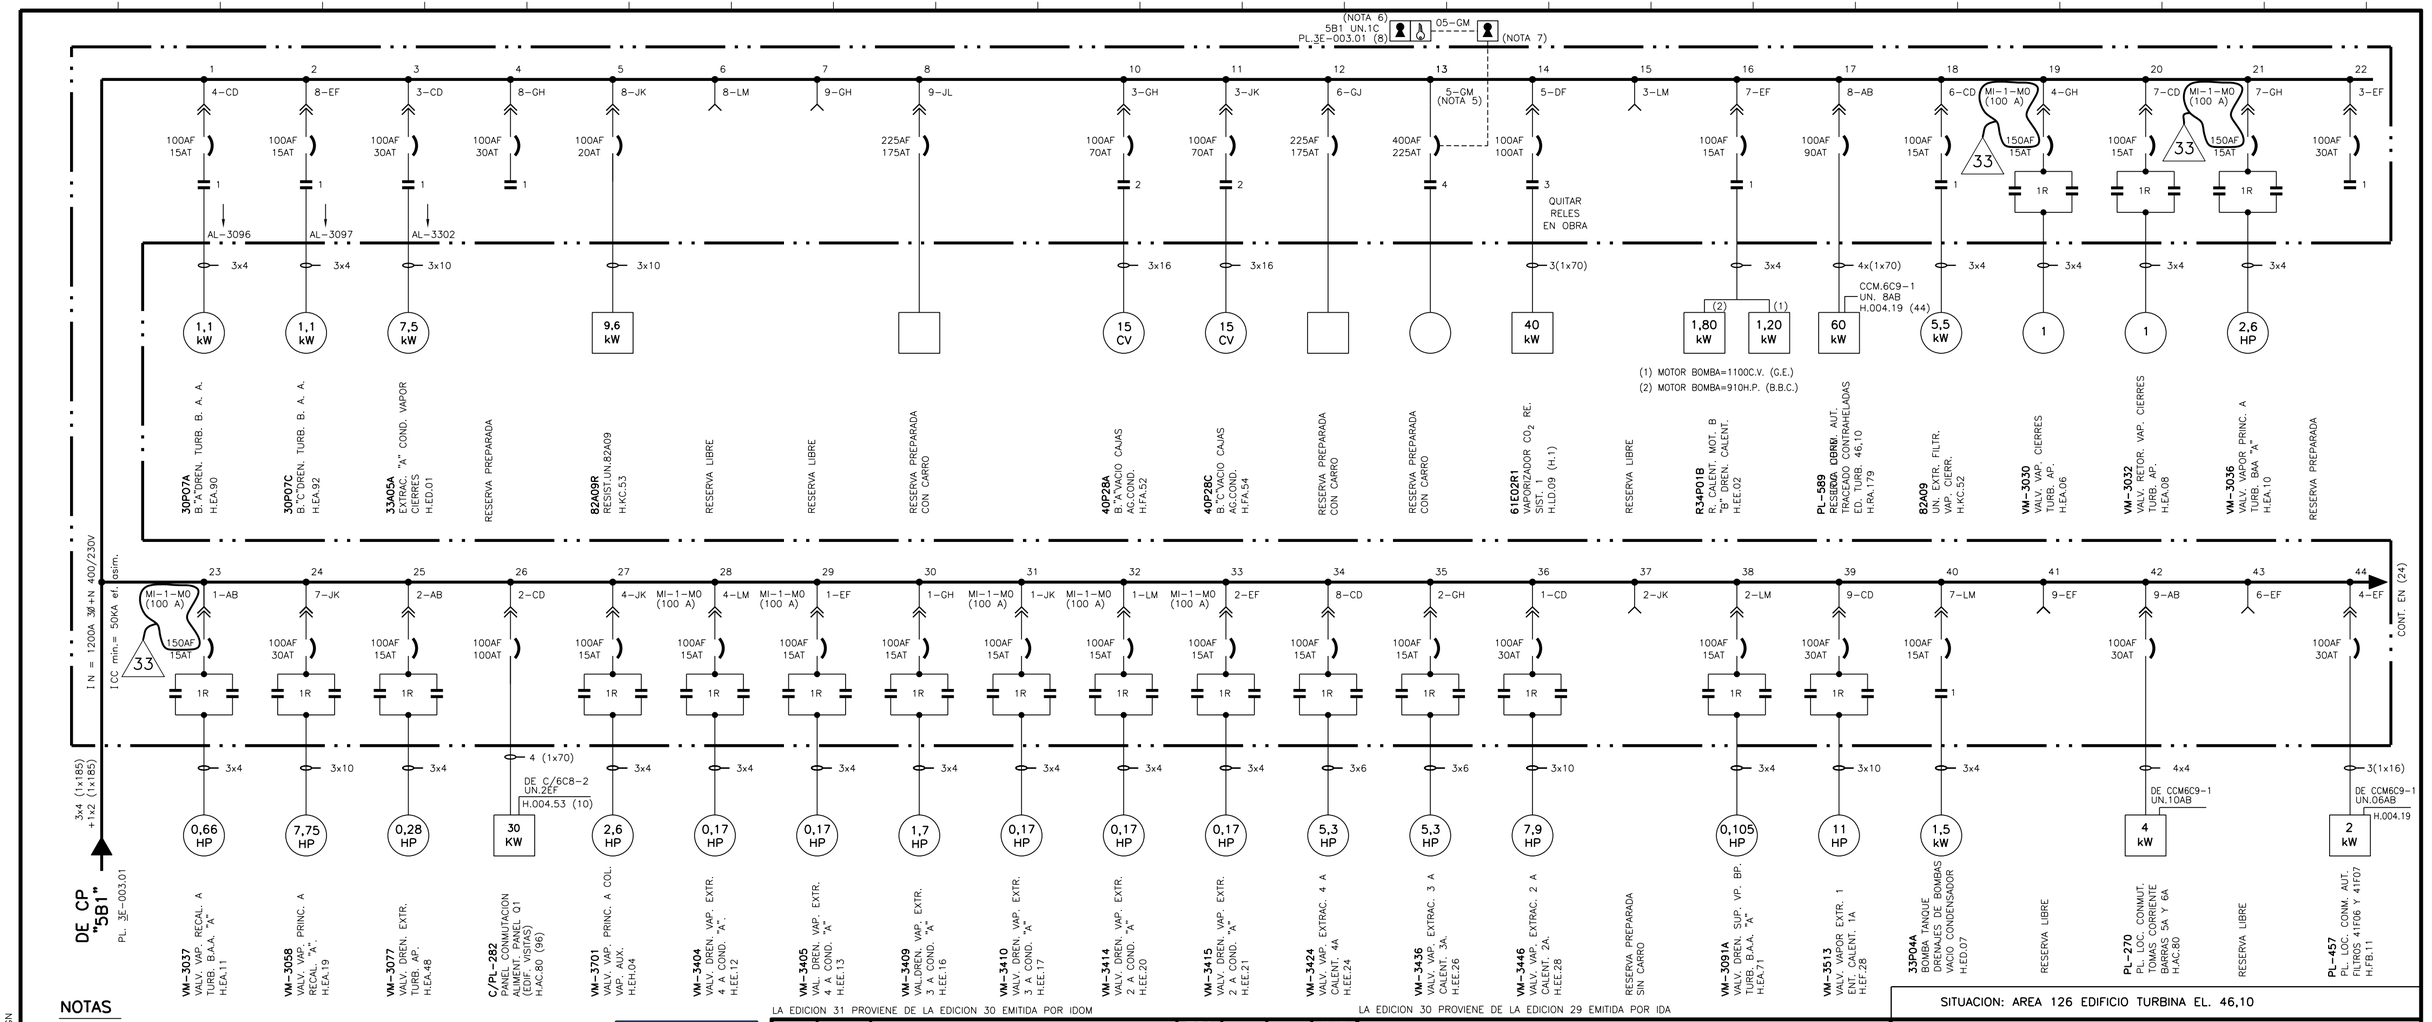


NOTAS

1.- POTENCIA DE MOTORES EN H.P. EXCEPTO UNIDADES EXPRESAMENTE INDICADAS
2.- TODOS LOS EQUIPOS SON TRIFASICOS EXCEPTO LOS QUE SE INDICAN EXPRESAMENTE
3.- SECCIONES DE CONDUCTORES EN mm²
4.- ANULADA.
5.- CUBICULO NO EXTRAIBLE.
6.- LLAVE LIBERADA CON CAJA CERRADA
7.- LLAVE LIBERADA CON INTERRUPTOR BLOQUEADO

ACTUALIZADO
IDR DIC-2024

LA EDICION 31 PROVIENE DE LA EDICION 30 EMITIDA POR IDOM

LA EDICION 30 PROVIENE DE LA EDICION 29 EMITIDA POR IDA

EDIC.	FECHA	DESCRIPCION	EST.	REAL.	VERIF.	APROB.
33	DIC.24	ASC-A/30929-2-F40/A1-32	FBL	ICG (DYNATEC)	MVR	JMB
32	JUN.23	ASC-A/30929-2-F29/A1-31	MVR	JMC	ABA	JMB
31	NOV.21	PCD-1/36857/A1-30	FBL	ICG	LMP	JMB
30	MAR.19	PCD-1/31344-8/A1-29	–	MJHP	RSS	OSF
29	ENER-17	ACCION E-PAC 16-2811-07	–	CCRM	JJJ	JJJ

anav Asociación Nuclear Ascó - Vandellós II, A.I.E.

Westinghouse ANAV Engineering Support

CENTRAL NUCLEAR DE ASCO - GRUPO 1

SITUACION: AREA 126 EDIFICIO TURBINA EL. 46,10

ESQUEMA DE CONTROL Y CABLEADO
CENTROS DE CONTROL DE MOTORES
BARRAS "5C1-1"

PLANO Nº: 3E-004.01 (H.1 DE 2) | CLASE — | EDICION 33

13E-004.01-001-33.DGN