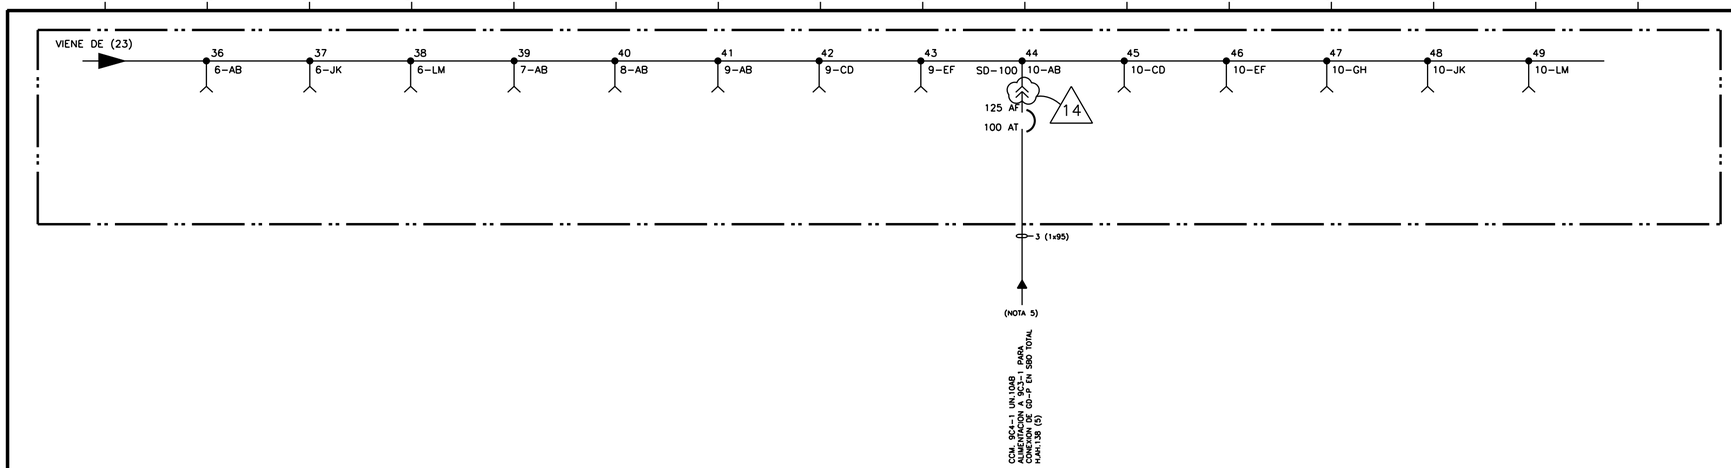


13E-004.47-002-14.DGN

ACTUALIZADO
IDR FEB-2024

EL PLANO REVISION 12 SUSTITUYE AL PLANO DE O.I.P.
DE LA MISMA DENOMINACION Y REVISION 11

EDIC.	FECHA	DESCRIPCION	EST.	REAL.	COMP.	VERIF.	APROB.
14	FEB.24	PCD-1/37306/A1-13	FBL	LAB	-	MVR	JMB
13	ENE.22	PCD-1/37306/A3-12	FBL	MMA	-	MVR	JMB
12	17-05-01	REVISION MOTIVADA POR LA DIGITALIZACION DEL PLANO	-	VMI	TGG-MAA	RGF	-

anav Asociación Nuclear Ascó - Vandellós II, A.I.E.

Westinghouse ANAV Engineering Support

CENTRAL NUCLEAR DE ASCO - GRUPO 1

ESQUEMA UNIFILAR DE CENTROS DE CONTROL DE MOTORES
BARRAS 9C4-1
PANELES 9H4-1 y 9F4-1

PLANO Nº: 3E-004.47 (H. 2 DE 2)

CLASE C

EDICION 14