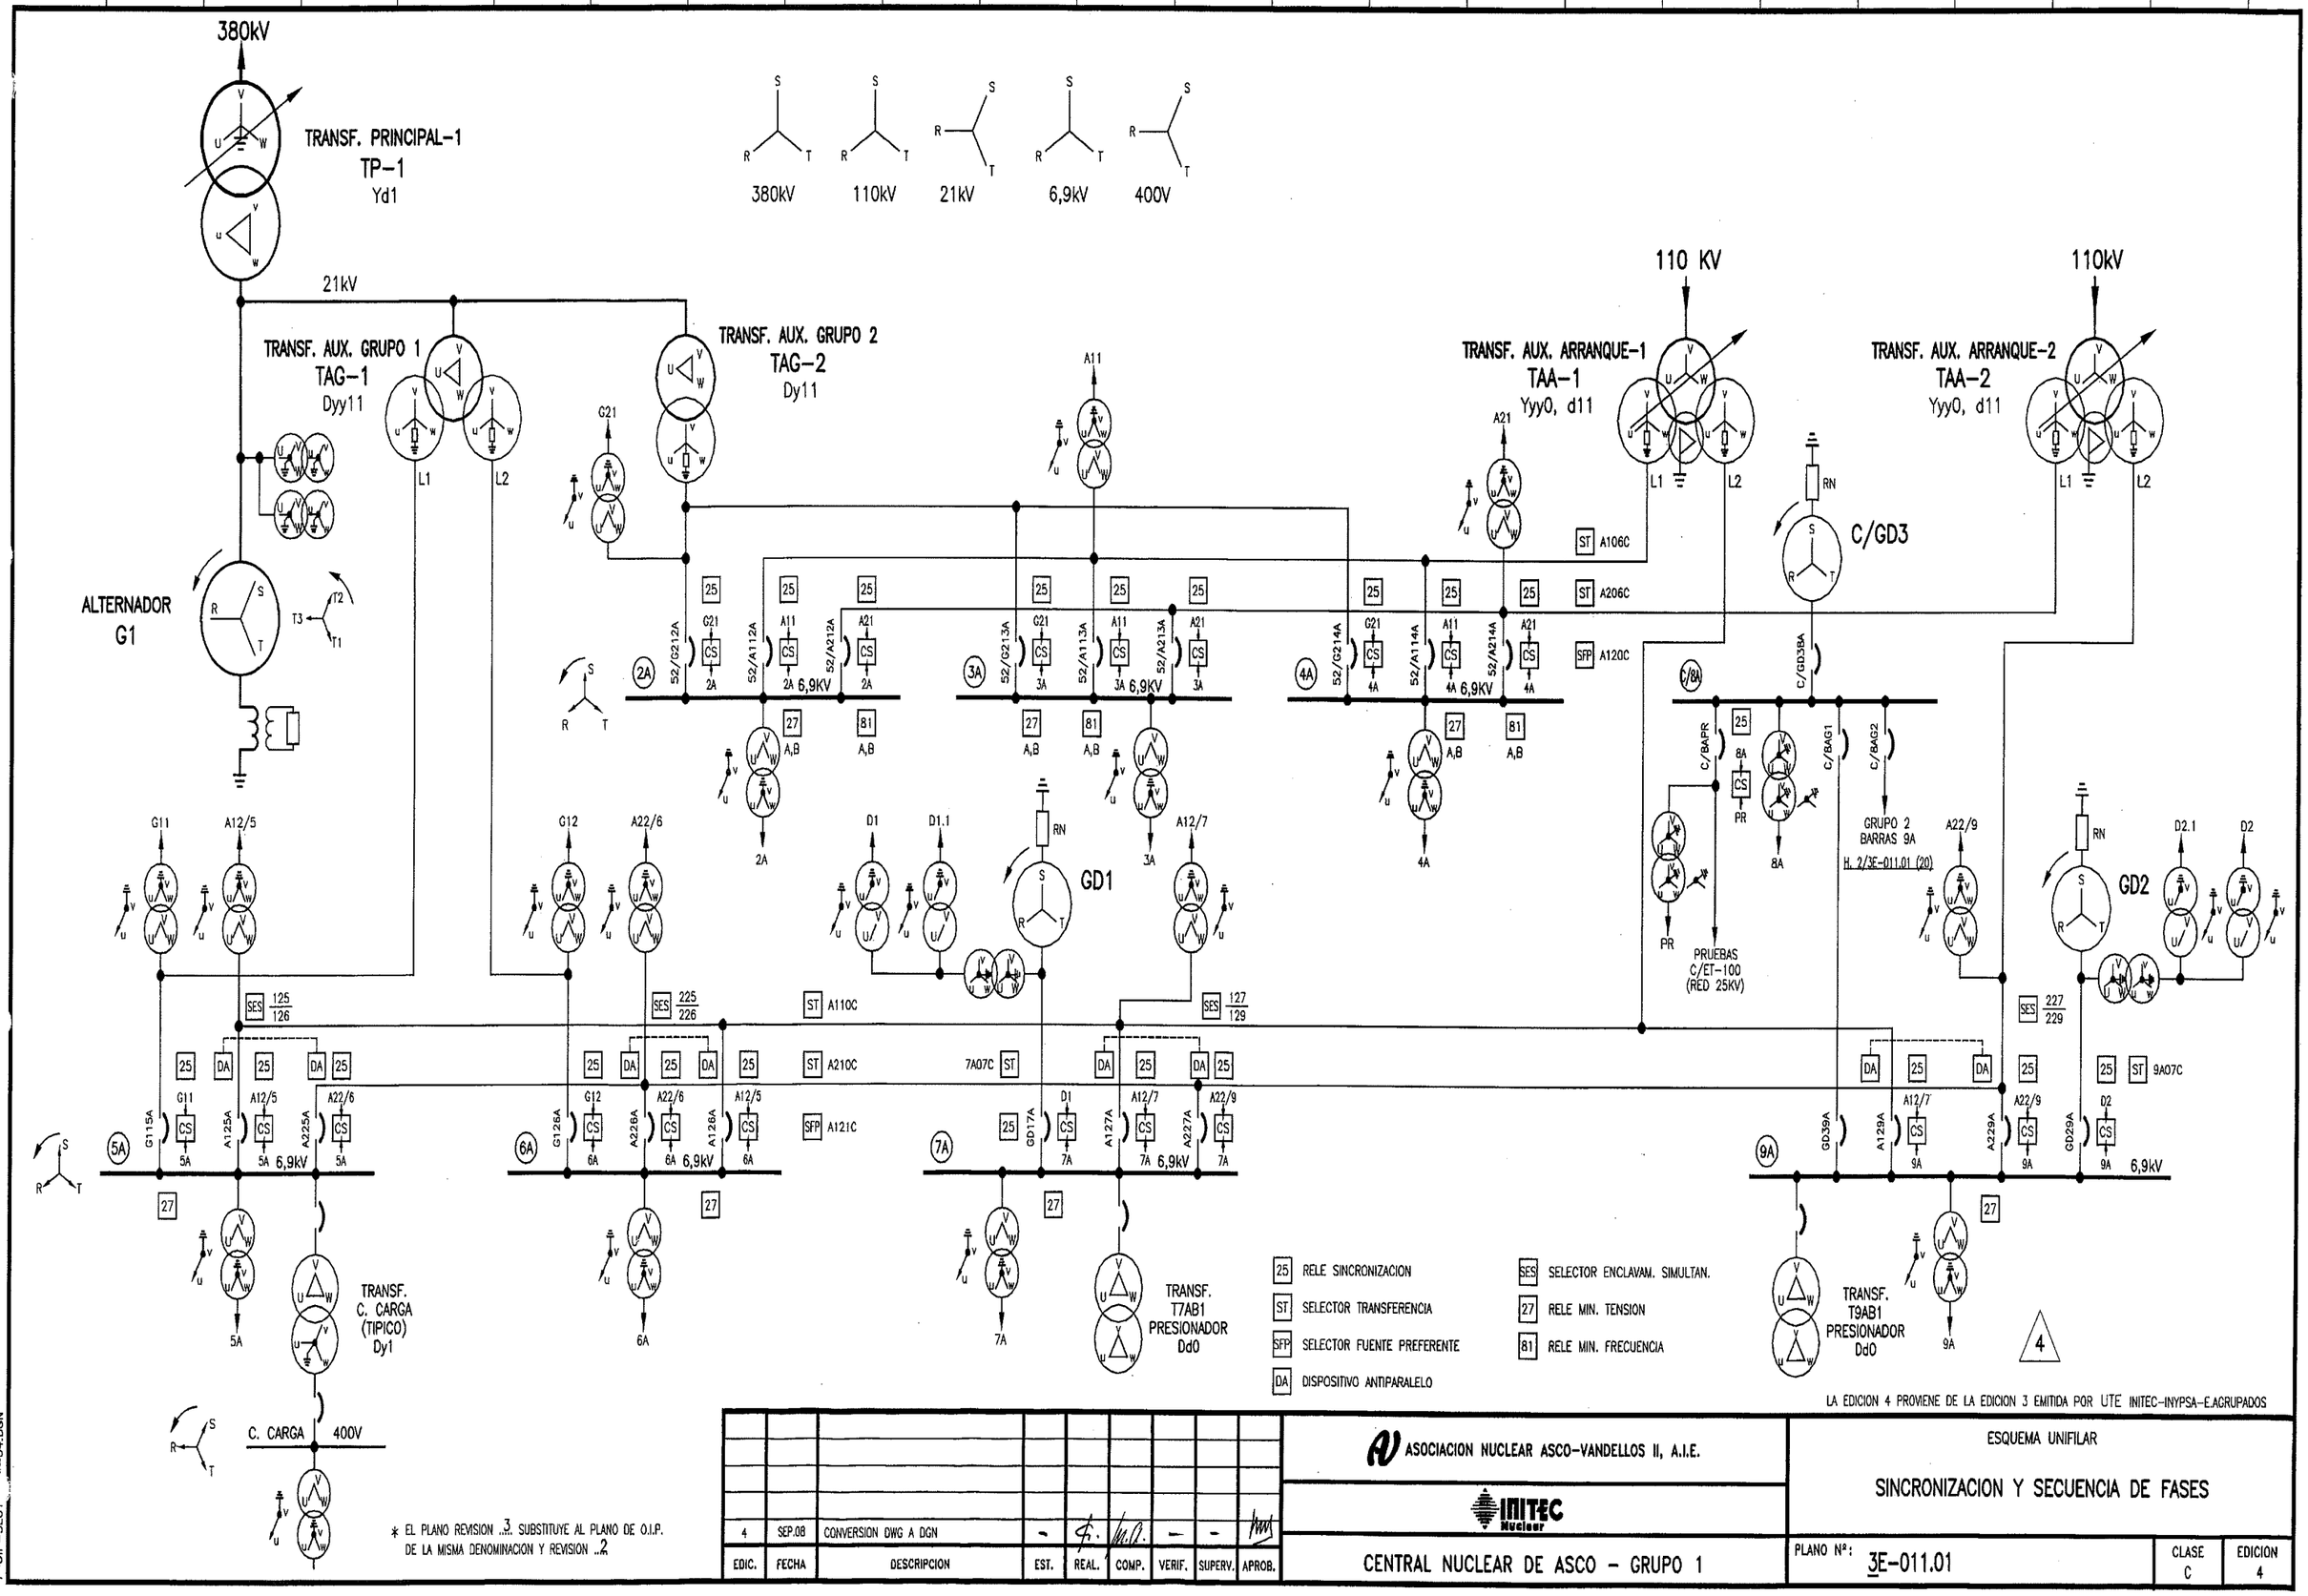


* EL PLANO REVISION .3. SUBSTITUYE AL PLANO DE O.I.P. DE LA MISMA DENOMINACION Y REVISION .2

EDIC.	FECHA	DESCRIPCION	EST.	REAL.	COMP.	VERIF.	SUPERV.	APROB.
4	SEP.08	CONVERSION DWG A DGN	-			-	-	

LA EDICION 4 PROVIENE DE LA EDICION 3 EMITIDA POR UTE INITEC-INYPSA-E.AGRUPADOS

ASOCIACION NUCLEAR ASCO-VANDELLOS II, A.I.E.

INITEC Nuclear

CENTRAL NUCLEAR DE ASCO - GRUPO 1

ESQUEMA UNIFILAR

SINCRONIZACION Y SECUENCIA DE FASES

PLANO Nº: 3E-011.01

CLASE C

EDICION 4

1-OIP-3E01 --04.DGN

102